


Tabla de acabados	
	Cielos
	Pisos
SC	Sin cielo
CY	Cielo de yeso prensado
PL	Útil [A'] [B'] [C'] [UY'] [UZ'] [VA'] [WY'] [WZ'] [XA'] 

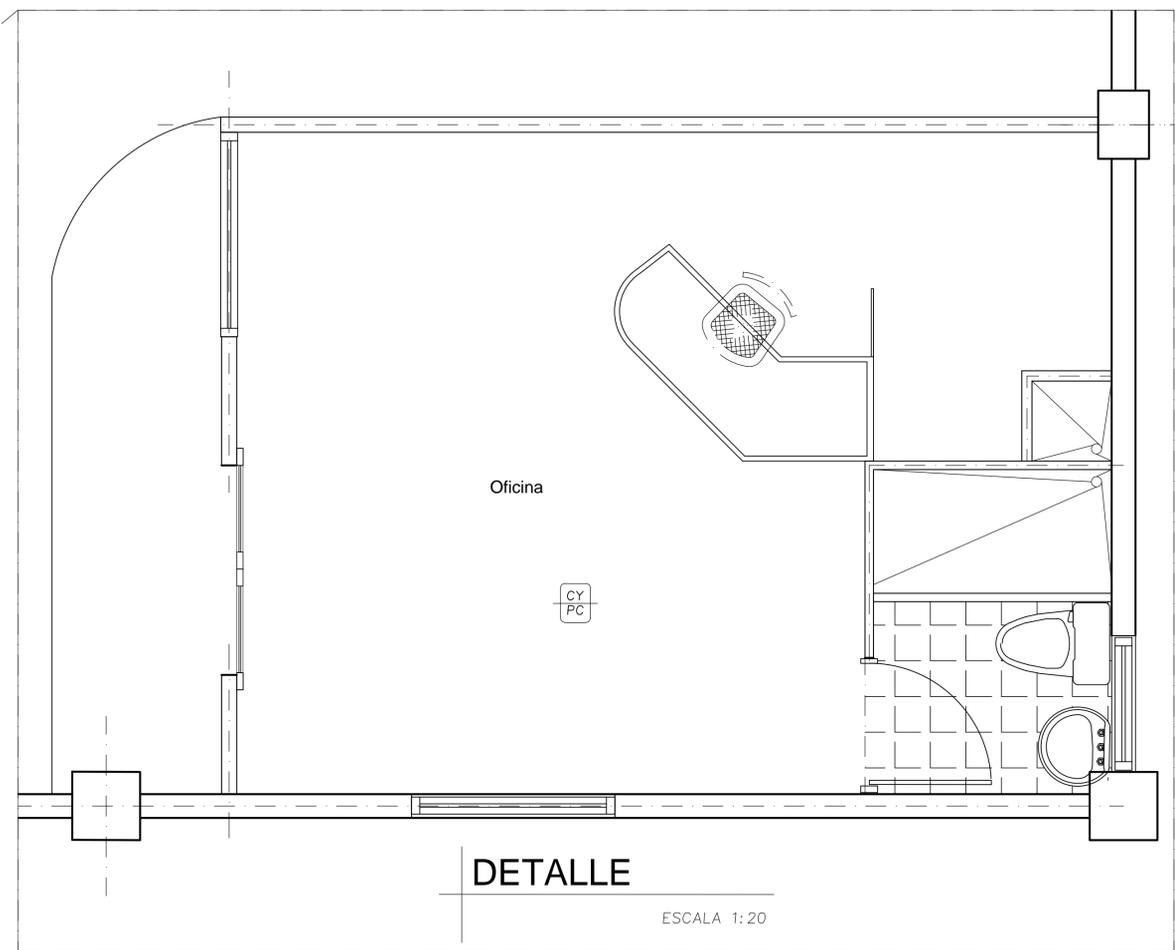

PLANTA DE DISTRIBUCION ARQUITECTONICA

ESCALA 1:50

DETALLE

ESCALA 1:20



Bodega
Modelo PT-I-01
288 m2

PROVINCIA: DISTRITO:


Elaborado por:
W. [Signature]

FIRMA: _____

PROPIETARIO:
CATASTRO:
SITA: _____ FOLIO REAL: _____

CONTENIDO
PLANTA DE DISTRIBUCION ARQUITECTONICA

ESCALA	FECHA	SITIO
INDICADA	JULIO-2012	1/7

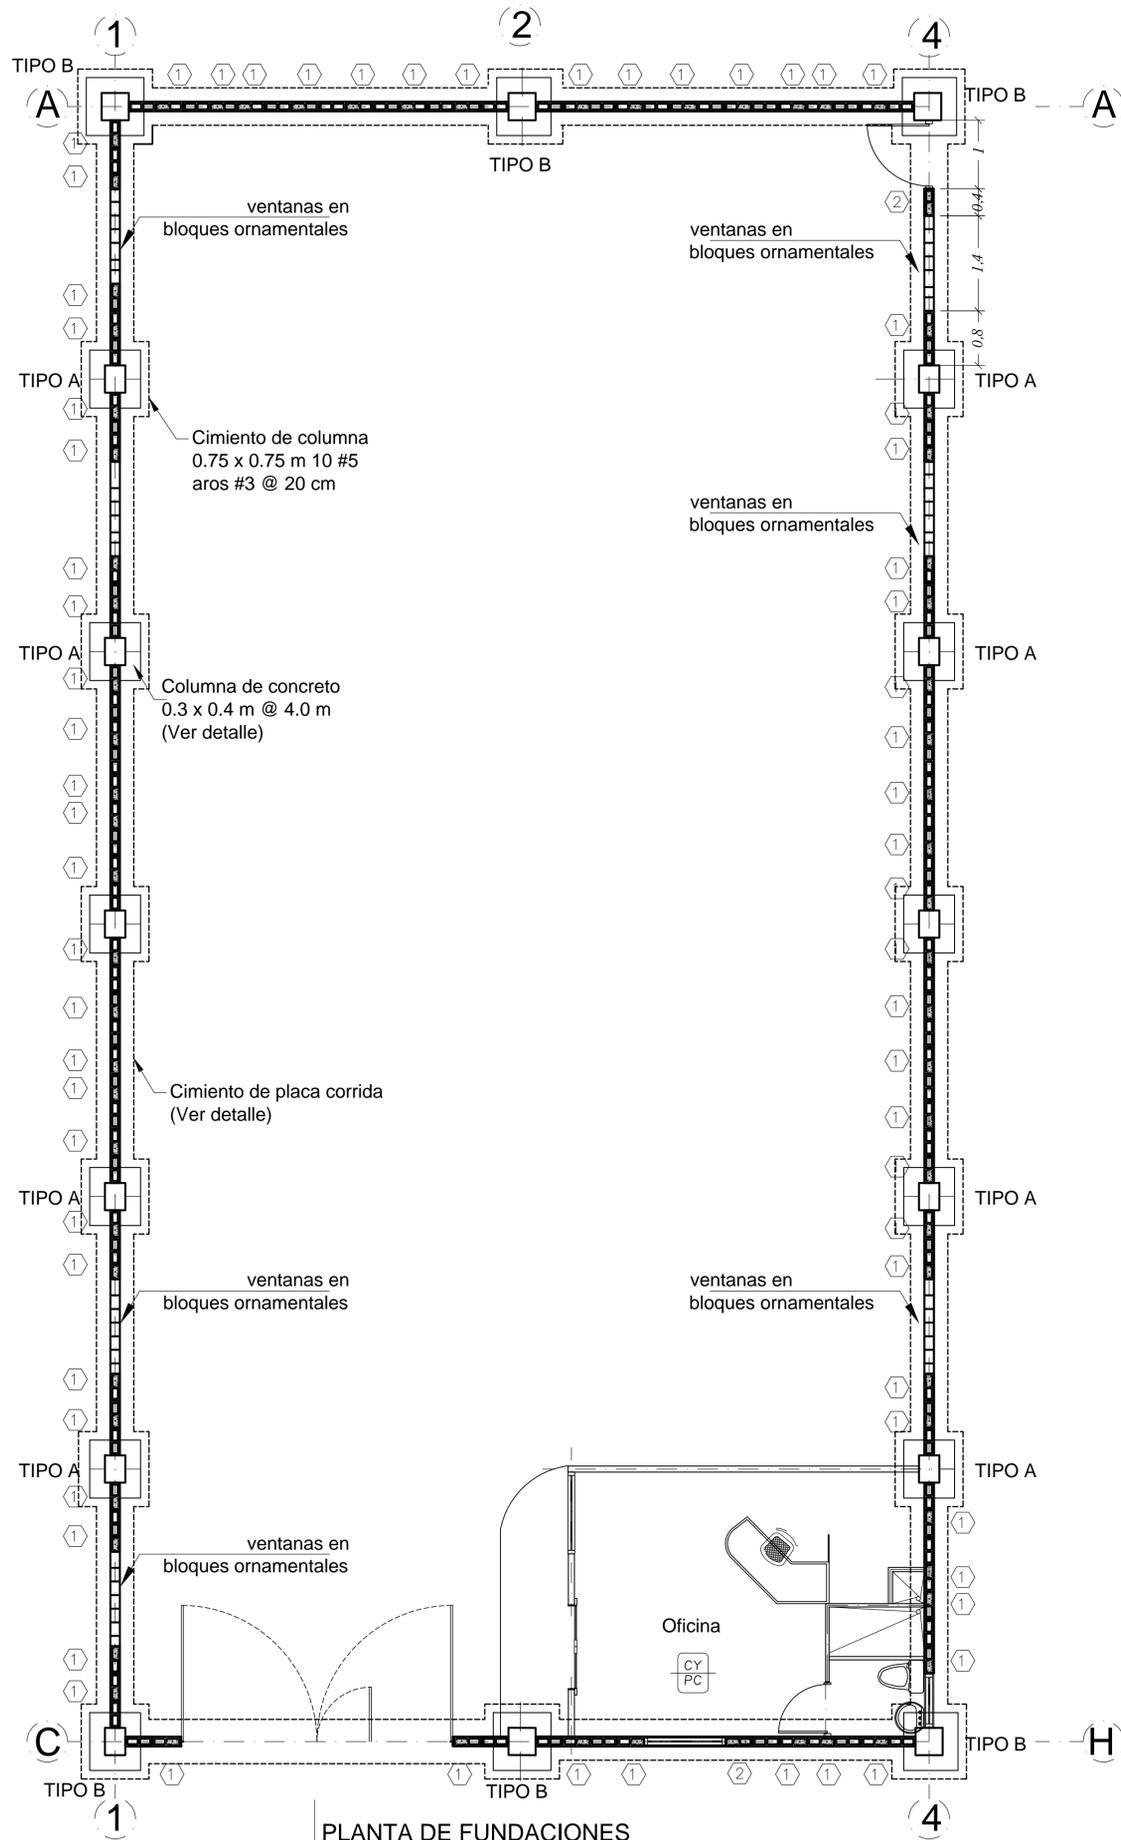

PLANTA DE FUNDACIONES
columnas
ESCALA 1:50


NOTAS ESTRUCTURALES:

FEVUOU OSOU POUUUA...
 OYUOUU...
 GEVUOU OSOUU...
 3* LOS ANCLAJES Y EMPALMES SERAN ASI:

#2	#3	#4	#5	#6	#7
30cm	50cm	50cm	60cm	75cm	90cm

NOTAS DE CIMENTACION:


- 1* SE DEBERA COLOCAR 0.15m DE LASTRE COMPACTADO CON UN "CBR" MINIMO DE 30, PARA COLAR EL CONTRAPISO
- 2* EL MATERIAL EXCAVADO DEBERA SER COLOCADO A MAS DE 0.60m DE LOS BORDES DE LA ZANJA.
- 3* TODO EL MATERIAL DE RELLENO SE COMPACTARA EN CAPAS CON EN ESPESOR MAXIMO DE 0.20m
- 4* TODOS LOS ELEMENTOS DE CIMENTACION SE COLOCARAN SOBRE UNA CAPA DE 0.05m DE ESPESOR DE "CONCRETO POBRE".
- 5* LOS RECUBRIMIENTOS SERAN DE 5cm EN ELEMENTOS BAJO TIERRA Y DE 2.5cm EN ELEMENTOS SOBRE EL NIVEL DEL SUELO.

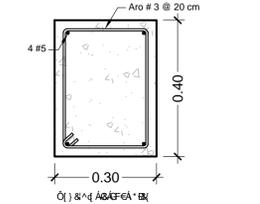


DETALLE DE COLUMNA
TIPO A
ESCALA 1:10




DETALLE DE FUNDACION DE COLUMNA
ESCALA 1:10

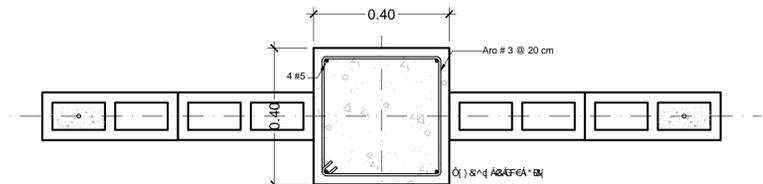


DETALLE DE COLUMNA
TIPO B
ESCALA 1:10

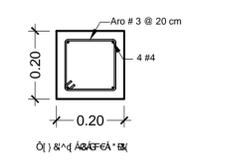


DETALLE DE VIGA CORONA
ESCALA 1:10

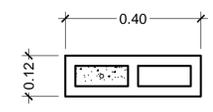

DETALLE DE MOCHETA
ESCALA 1:10

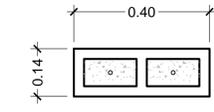

DETALLE DE MOCHETA
ESCALA 1:10

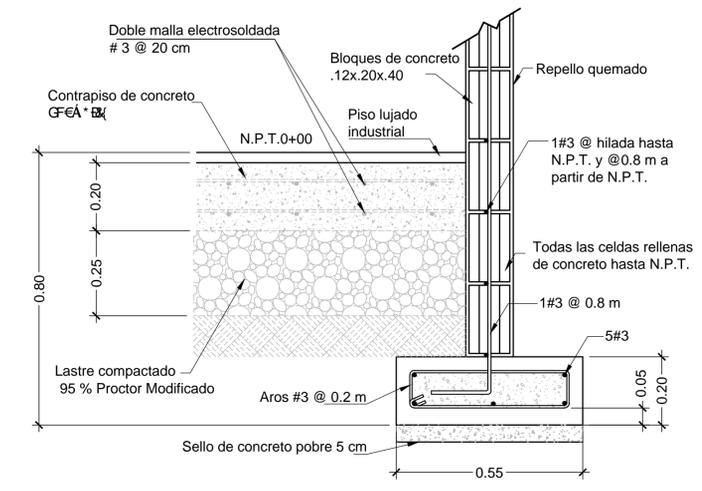

DETALLE DE PLACA CORRIDA
ESCALA 1:10



Bodega
Modelo PT-I-01
288 m2

PROVINCIA: OCB-V3
DISTRITO:


Elaborado por:
W.

FIRMA: ICO-15697


PROPIETARIO:
CATASTRO:
SITA: FOLIO REAL:

CONTENIDO
PLANTA DE FUNDACIONES Y
DETALLES ESTRUCTURALES


ESCALA	FECHA	SI T O E
INDICADA	JULIO-2012	4/7

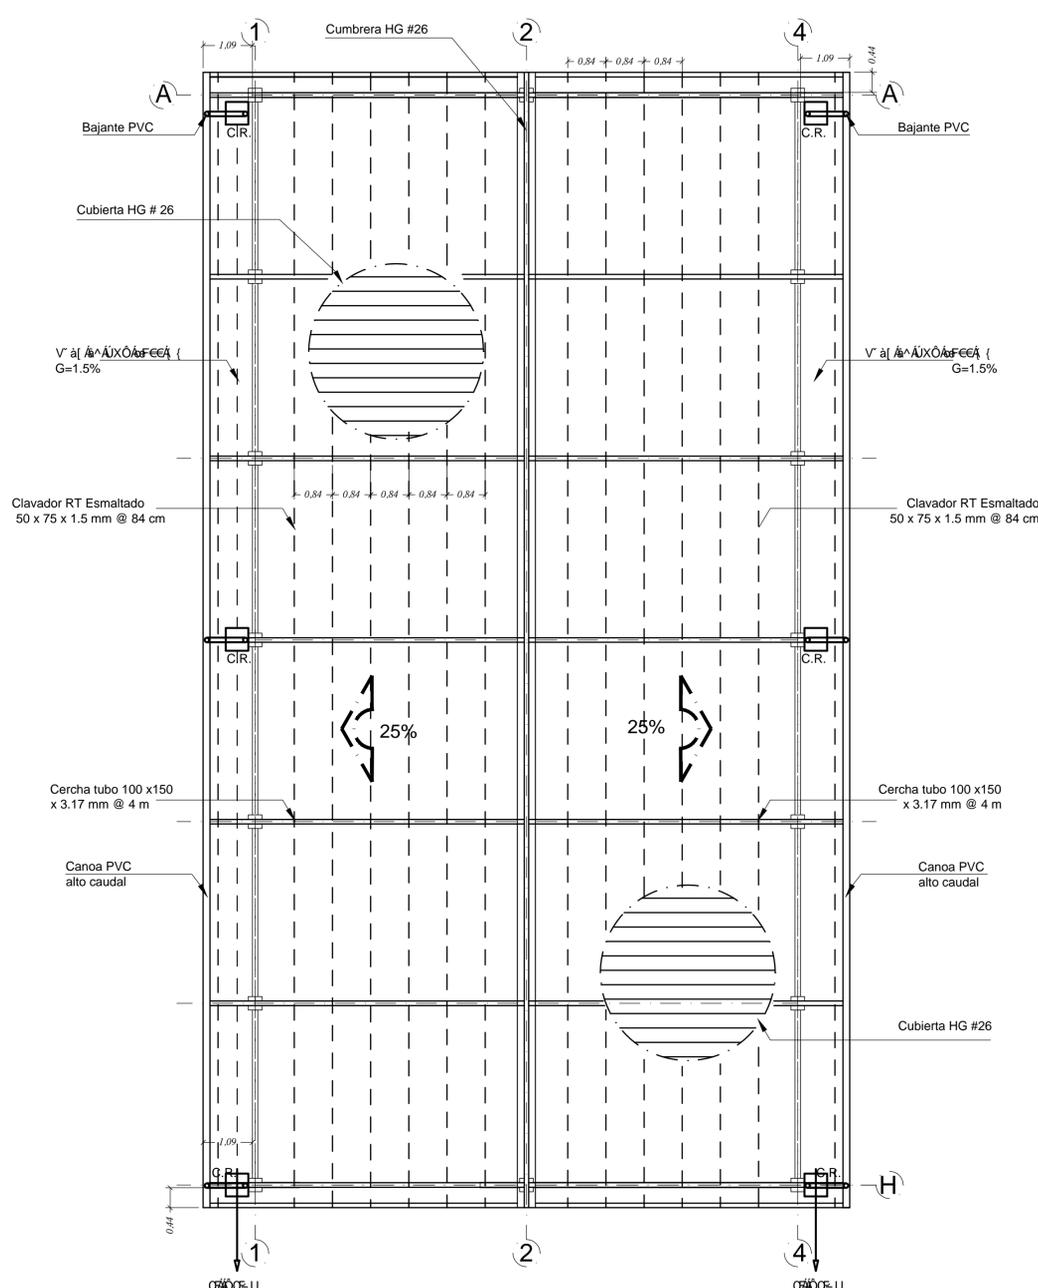

PLANTA DE DISTRIBUCION TECHOS Y AGUAS PLUVIALES ESCALA 1:75

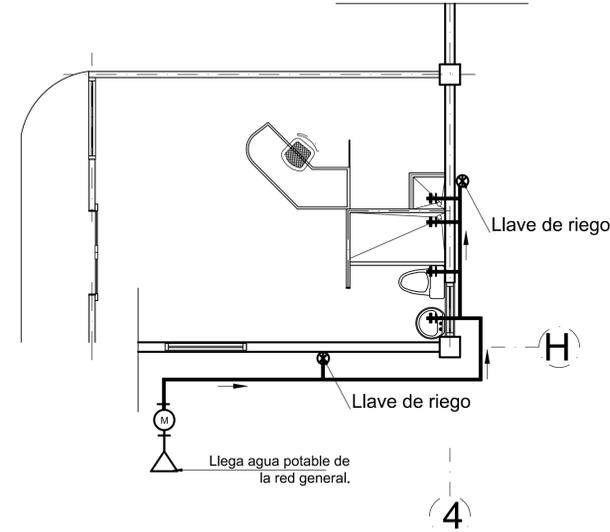

PLANTA DE OBRA MECANICA. AGUA POTABLE ESCALA 1:50

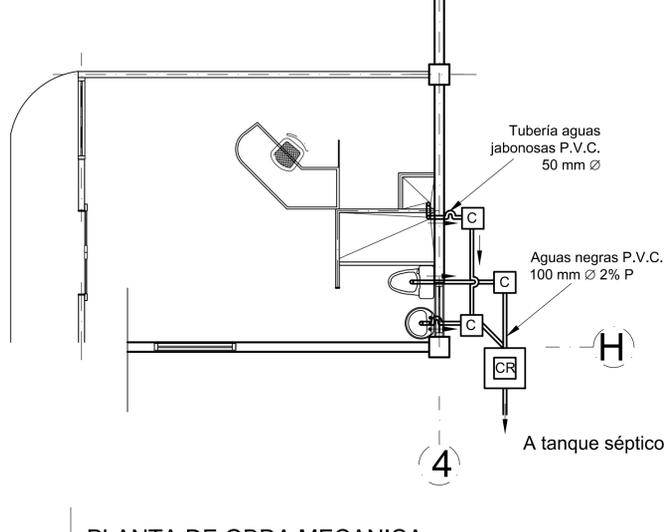

PLANTA DE OBRA MECANICA. AGUAS NEGRAS, AGUAS JABONOSAS ESCALA 1:50


NOTAS GENERALES AGUA POTABLE:

1° TODOS LOS DIAMETROS INDICADOS ESTAN EN MILIMETROS.
 2° LAS TUBERIAS LLEVARAN LAS SIGUIENTES GRADIENTES: AGUAS NEGRAS 1% MINIMO, VENTILACION SANITARIA 0.5% HACIA LOS VERTICALES, DRENAJE SANITARIO 0.50% MAXIMO
 3° ES RESPONSABILIDAD DEL CONTRATISTA EL TOMAR O VERIFICAR TODOS LOS NIVELES ANTES DE TRAZAR Y CONSTRUIR ZANJAS Y ANTES DE REALIZAR EL TENDIDO DE TUBERIAS, LOS NIVELES INDICADOS EN LOS PLANOS SON UNA REFERENCIA GENERAL.
 4° EN LA INSTALACION DE TODOS LOS INODOROS DEBERA UTILIZARSE BRIDAS EN PVC Y EMPAQUES DE CERA. EN LA CONEXION DE LAVATORIOS, EL DESAGUE SE CONECTARA A LA RED MEDIANTE ADAPTADORES PVC PARA SIFON.


NOTAS GENERALES AGUAS NEGRAS:

1° TODOS LOS DIAMETROS ESTAN INDICADOS EN MILIMETROS
 2° LAS TUBERIAS LLEVARAN LAS SIGUIENTES GRADIENTES: AGUAS NEGRAS 1% MINIMO, VENTILACION SANITARIA 0.5% HACIA LOS VERTICALES, DRENAJE SANITARIO 0.50% MAXIMO
 3° ES RESPONSABILIDAD DEL CONTRATISTA EL TOMAR O VERIFICAR TODOS LOS NIVELES ANTES DE TRAZAR Y CONSTRUIR ZANJAS Y ANTES DE REALIZAR EL TENDIDO DE TUBERIAS, LOS NIVELES INDICADOS EN LOS PLANOS SON UNA REFERENCIA GENERAL.
 4° EN LA INSTALACION DE TODOS LOS INODOROS DEBERA UTILIZARSE BRIDAS EN PVC Y EMPAQUES DE CERA. EN LA CONEXION DE LAVATORIOS, EL DESAGUE SE CONECTARA A LA RED MEDIANTE ADAPTADORES PVC PARA SIFON.


SIMBOLOGIA MECANICA	
SIMBOLO	DESCRIPCION
---	TUBERIA DE AGUA FRIA EN PVC, DIAMETRO Y DIRECCION DE FLUJO INDICADOS
—●—	SALIDA EN PARED.
—○—	VALVULA DE COMPUERTA O BOLA
— —	VALVULA DE RETENCION (CHECK), DIRECCION DE FLUJO INDICADO
---	TUBERIA DE AGUAS NEGRAS EN PVC, DIAMETRO Y DIRECCION DE FLUJO INDICADOS
---	TUBERIA DE DRENAJE SANITARIO EN PVC PERFORADO SIMILAR TUBO DRENASEP DE AMANCO
—○—	DESCARGA DE PIEZA O ACCESORIO SANITARIO CON SIFON INCORPORADO O EXPUESTO BAJO MUEBLE
—○—	IGUAL AL ANTERIOR, SOLO QUE EL SIFON SE INSTALA EN LA TUBERIA
CR	CENICERO. VER DETALLE
CR	CAJA DE REGISTRO. VER DETALLE
RP	CAJA DE REGISTRO PLUVIAL

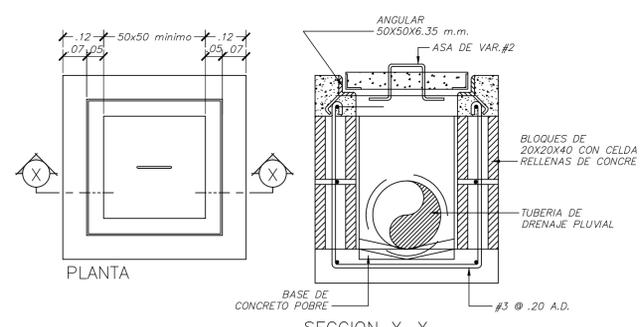


DETALLE REGISTRO PLUVIAL ESCALA 1:10

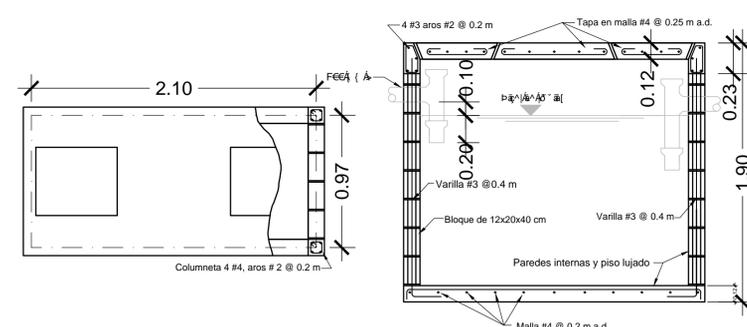


DETALLE DE DRENAJE ESCALA 1:25

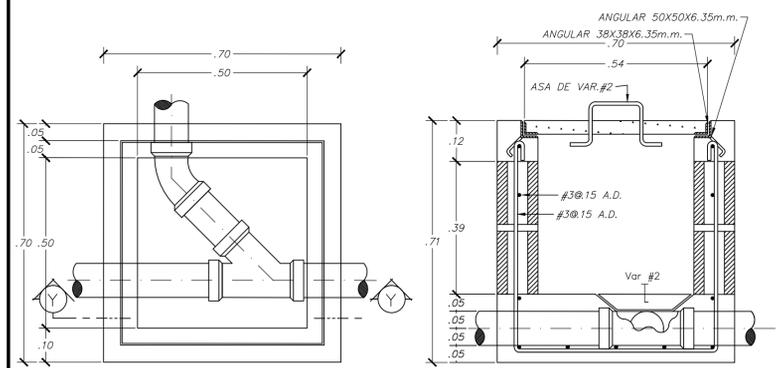


DETALLE REGISTRO PARA AGUAS NEGRAS ESCALA 1:15

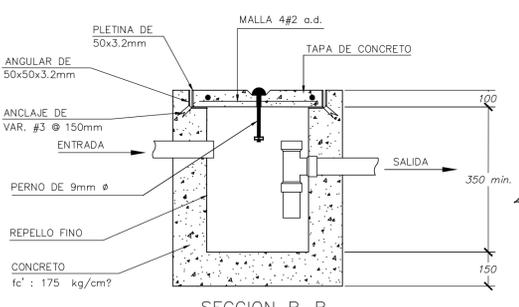


DETALLE DE CENICERO ESCALA 1:10

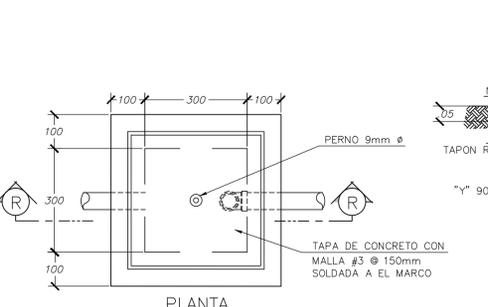

DETALLE DE CENICERO ESCALA 1:10

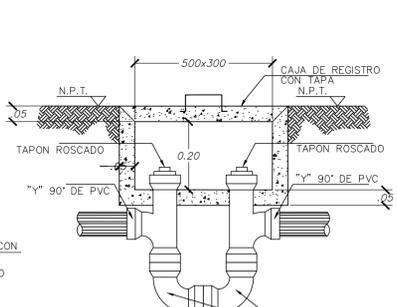

DETALLE DE CENICERO ESCALA 1:10

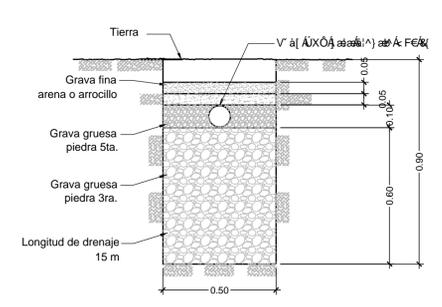

DETALLE DE DRENAJE ESCALA 1:15



Bodega Modelo PT-I-01 288 m2

PROVINCIA: DISTRITO:

Elaborado por:

PROPIETARIO: # CATASTRO: SITIO: FOLIO REAL:

FIRMA: ICO-15697

CONTENIDO
 . PLANTA DE DISTRIBUCION DE TECHOS Y AGUAS PLUVIALES.
 . PLANTA DE OBRA MECANICA, AGUA POTABLE Y AGUAS NEGRAS
 . DETALLES CONSTRUCTIVOS.

ESCALA	FECHA	57
INDICADA	JULIO-2012	57

