




SECCION A-A  
ESCALA 1:75

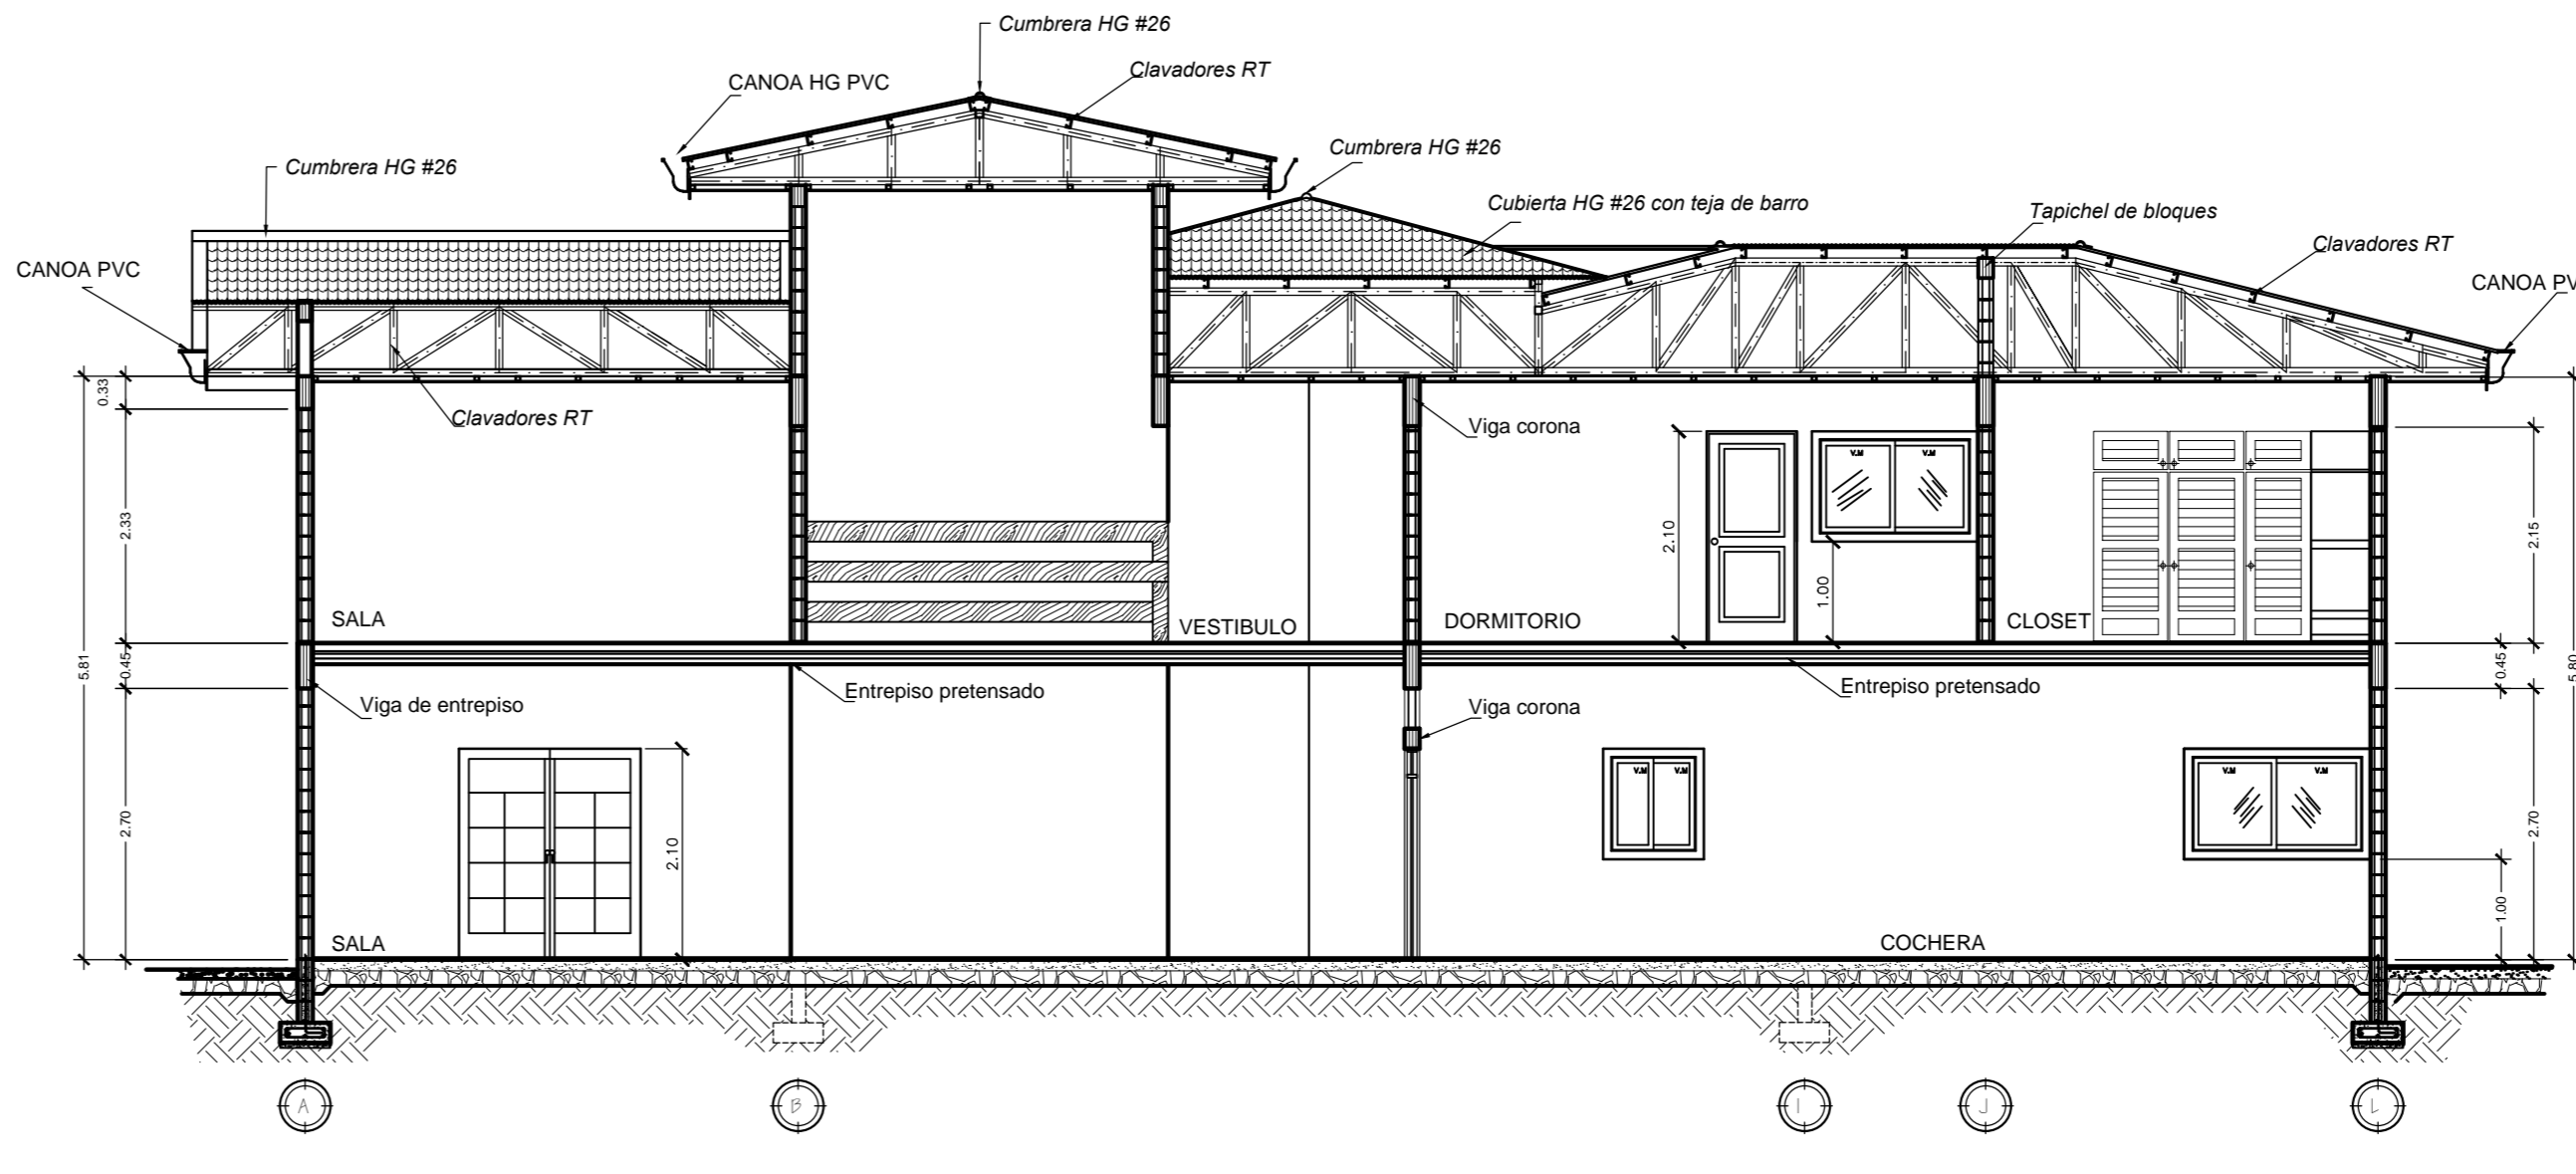


SECCION B-B  
ESCALA 1:75

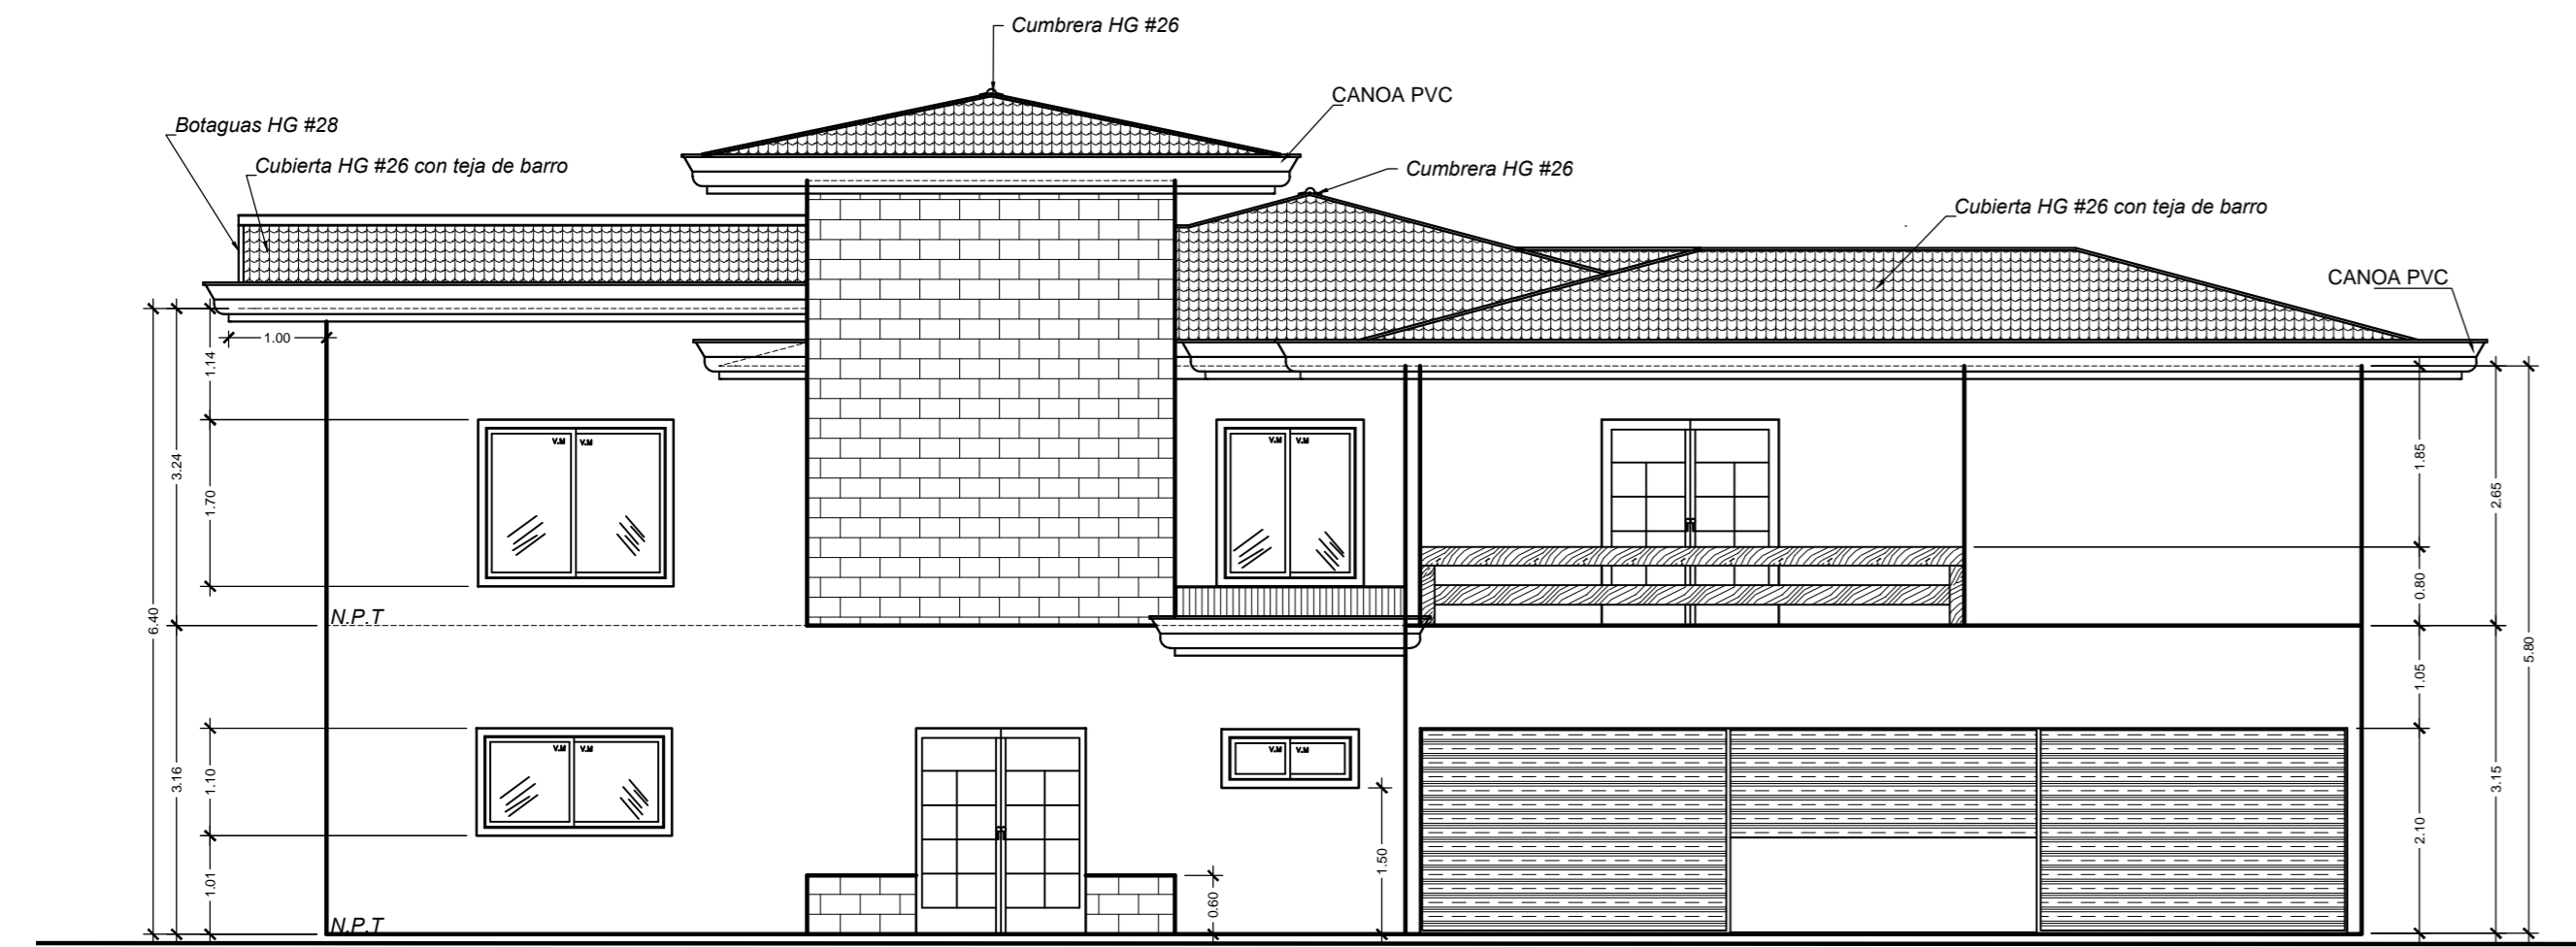


ELEVACION PRINCIPAL  
ESCALA 1:75

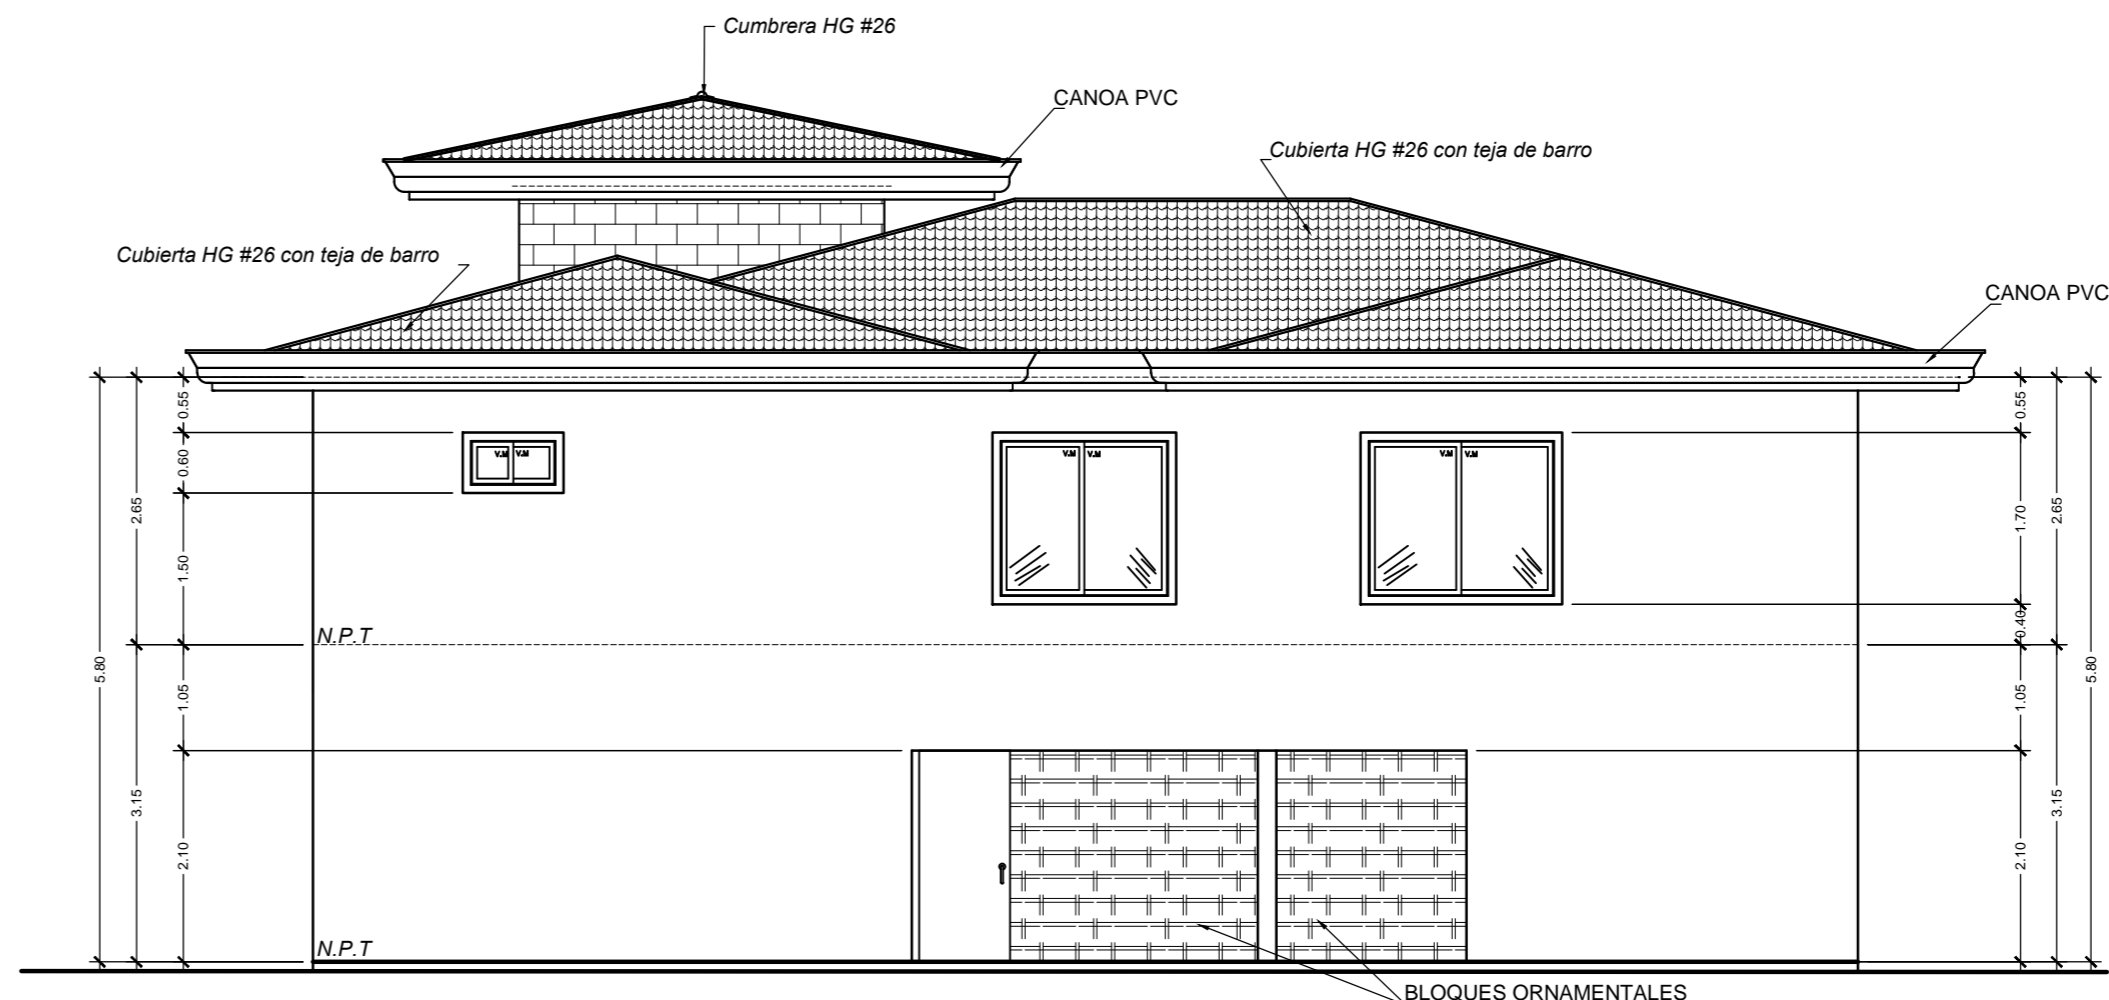

ELEVACION LATERAL DERECHA  
ESCALA 1:75

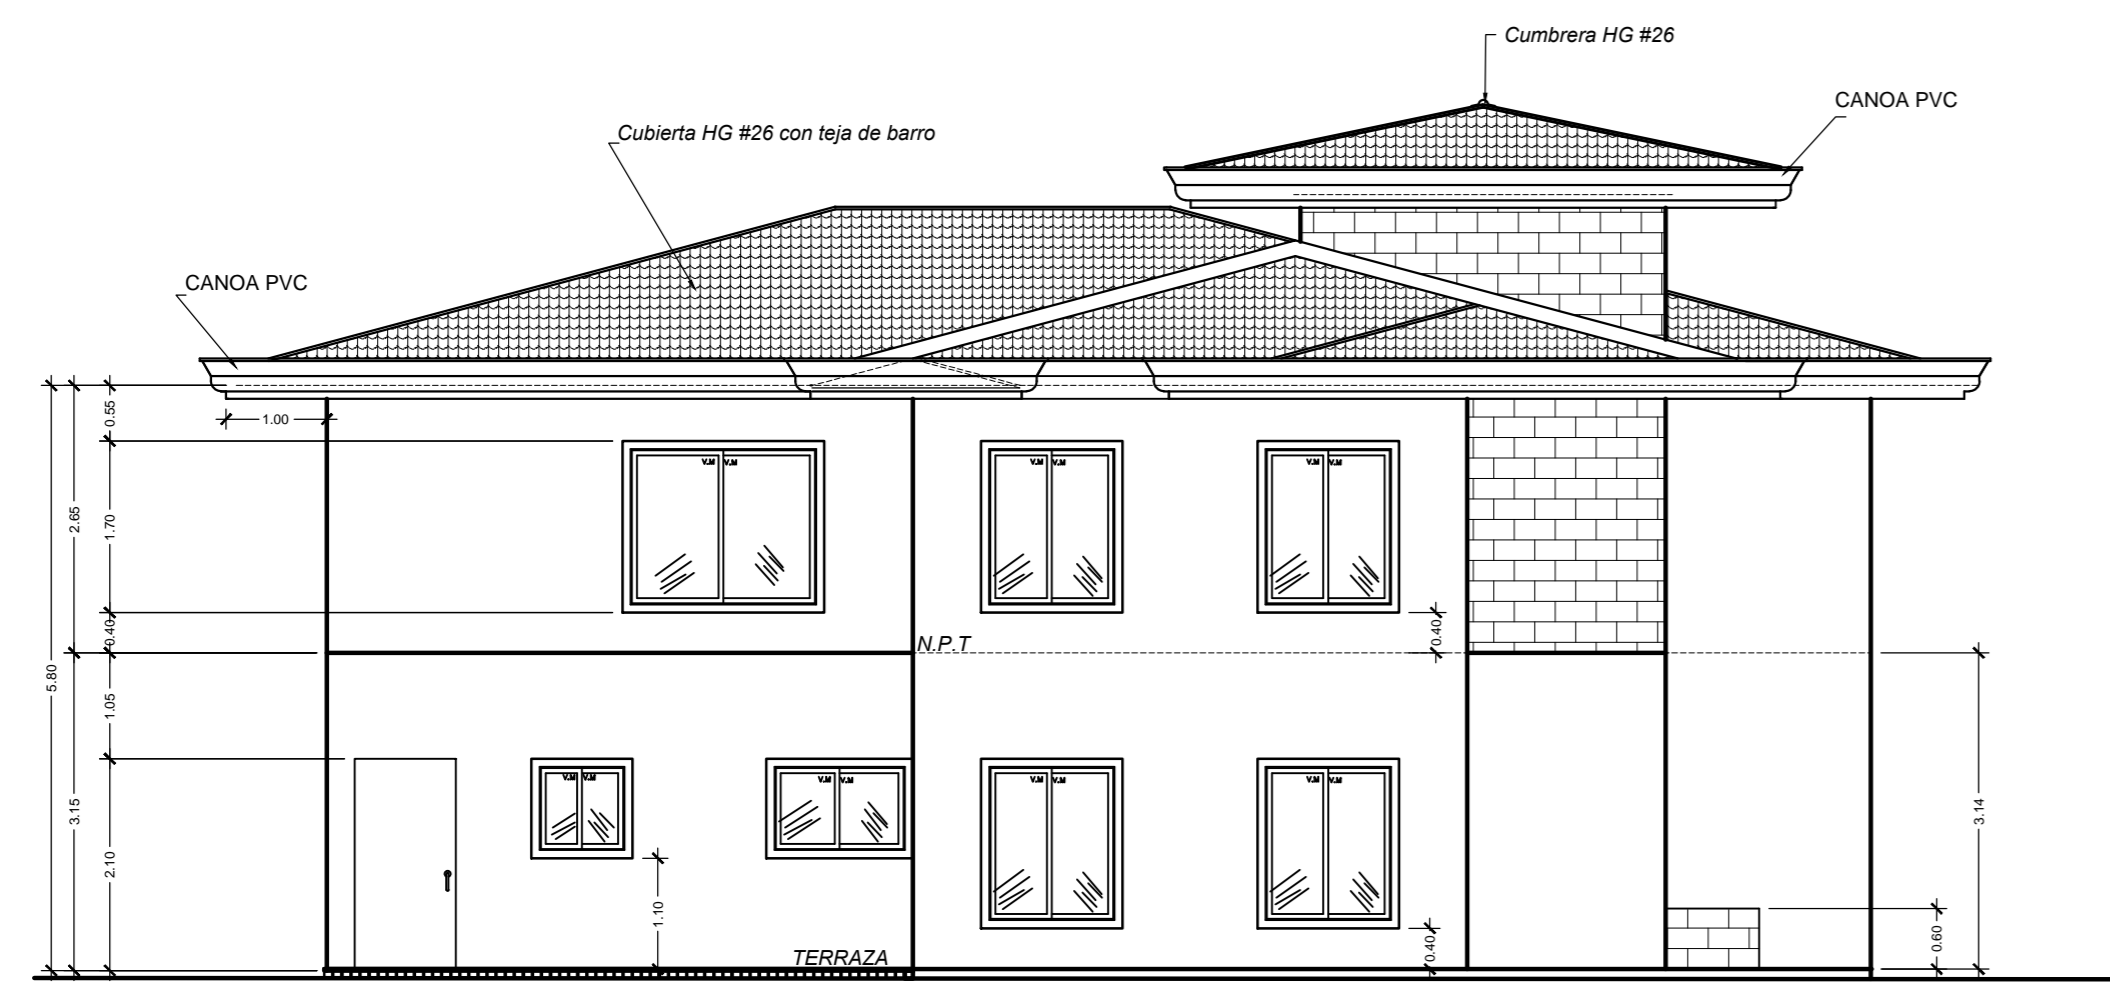

ELEVACION LATERAL IZQUIERDA  
ESCALA 1:75

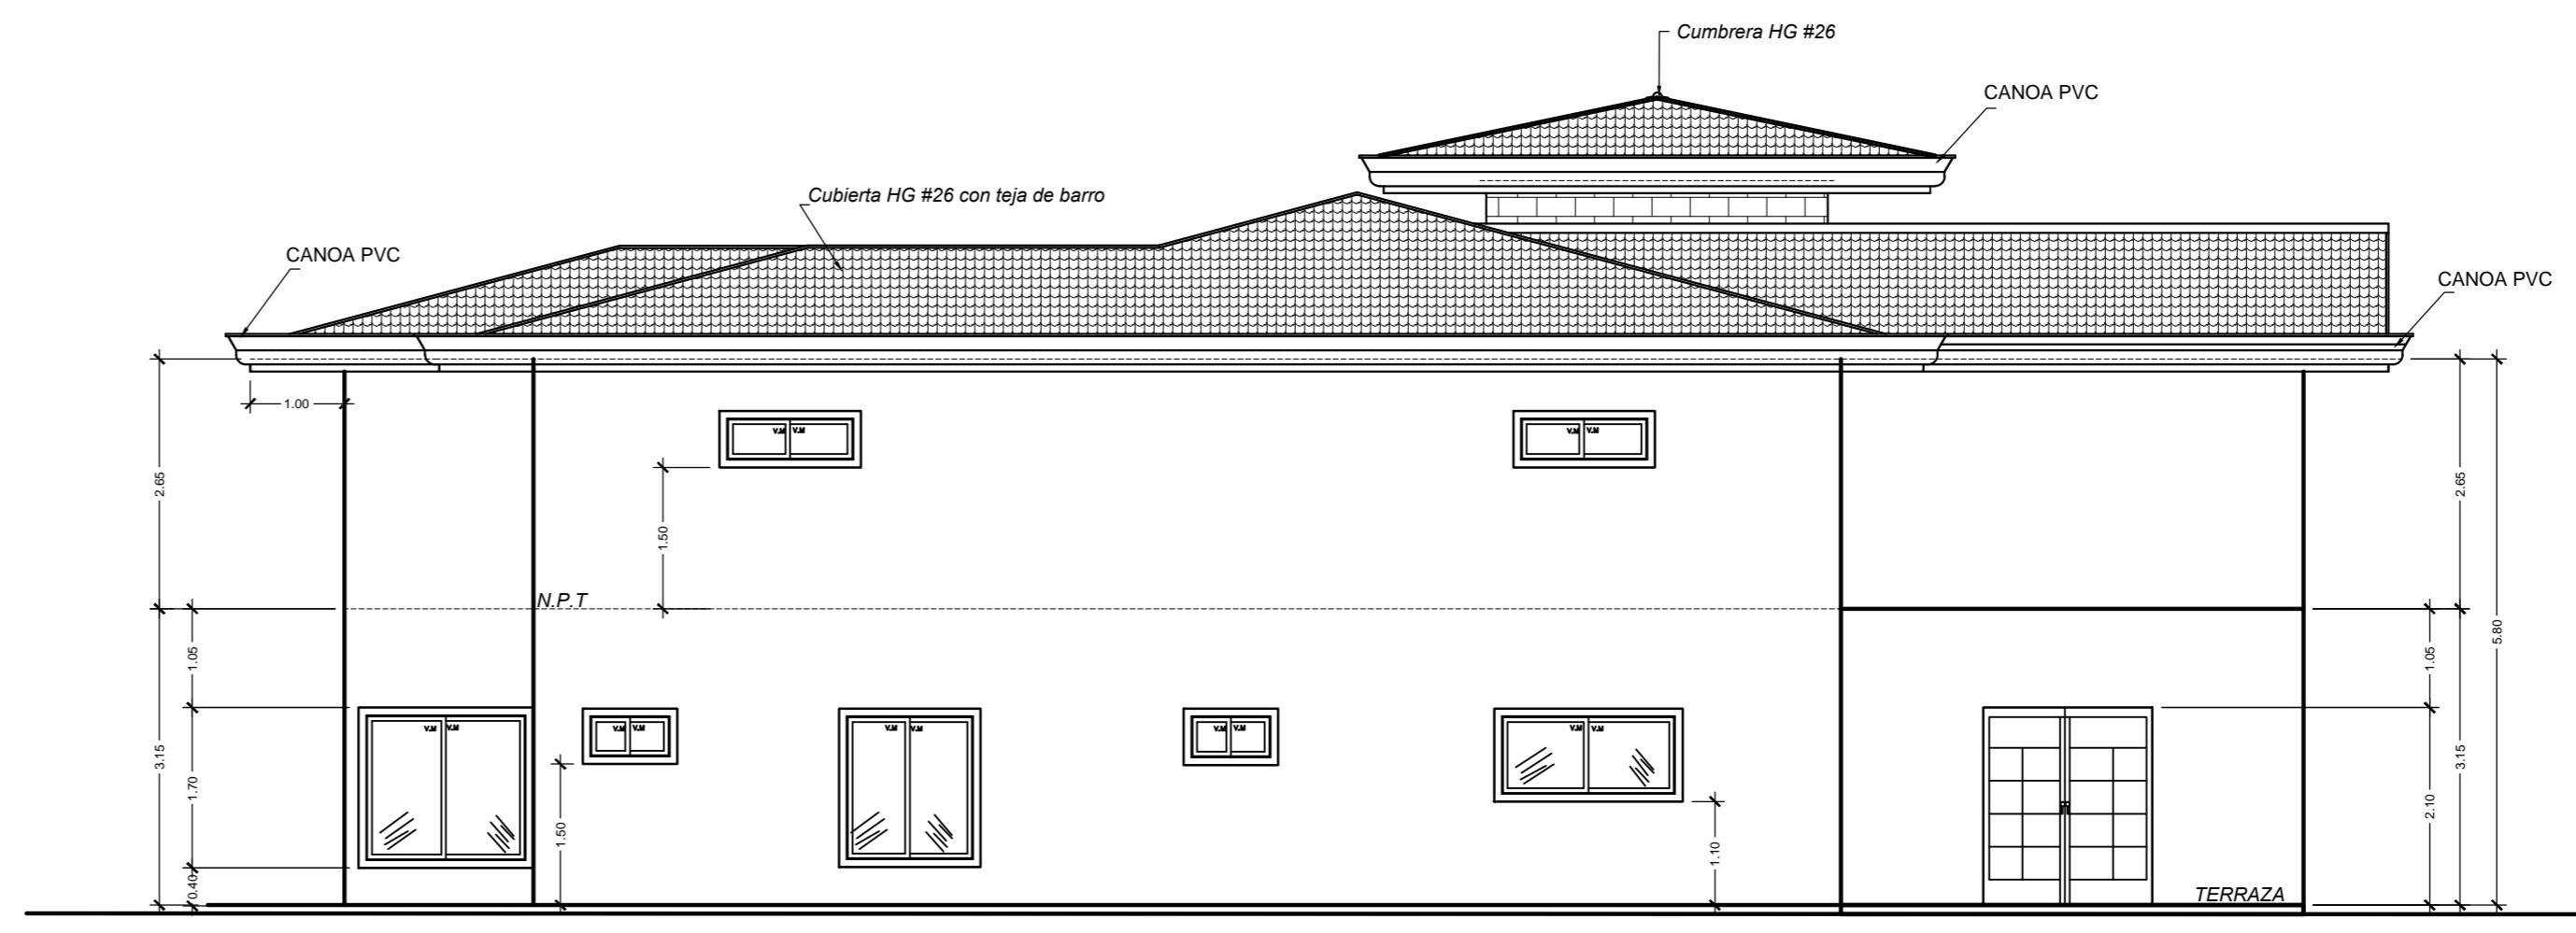

ELEVACION POSTERIOR  
ESCALA 1:75



Modelo PT-V-03  
493 m2

ESTE PLANO SE UTILIZARÁ, ÚNICAMENTE, PARA LA DETERMINACIÓN DE LOS COMPONENTES DEL PROTOTIPO INDICADO EN EL CAJETIN DE ESTA LÁMINA, EL CUAL ES UNO DE LOS INSUMOS UTILIZADOS PARA EL CÁLCULO DE LA CUENTA DE PRODUCCIÓN DE LA CONSTRUCCIÓN PRIVADA, CONSIDERADA EN EL PROYECTO DE CAMBIO DE AÑO BASE DEL BANCO CENTRAL DE COSTA RICA. NO PODRÁ SER UTILIZADO PARA TRÁMITES DE CONSTRUCCIÓN, O DE NINGÚN OTRO TIPO.

PROVINCIA	CANTÓN	DISTRITO

Elaborado por:  
Unidad de Ejecución de Proyectos

PROF. RESPONSABLE DEL DISEÑO:  
NOMBRE: ING. MARCIAL RIVERA RODRIGUEZ

FIRMA: \_\_\_\_\_ ICO-15697

INFORMACIÓN REGISTRO PÚBLICO  
PROPIETARIO:  
# CATASTRO:  
SITA: \_\_\_\_\_ FOLIO REAL: \_\_\_\_\_

CONTENIDO  
SECCION A-A  
SECCION B-B  
ELEVACION PRINCIPAL  
ELEVACION POSTERIOR  
ELEVACIONES LATERALES

ESCALA	FECHA	LÁMINA
INDICADA	JULIO-2012	2/8