
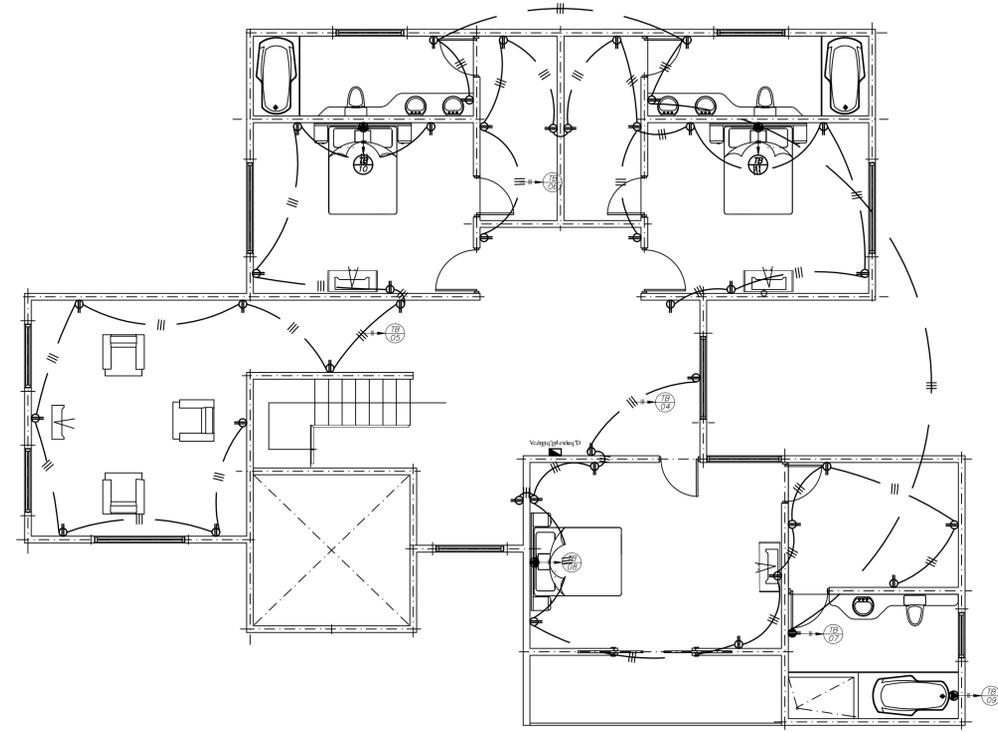



PLANTA DE TOMACORRIENTES  
PRIMER NIVEL

ESCALA 1:75

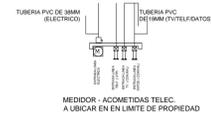


PLANTA DE TOMACORRIENTES  
SEGUNDO NIVEL

ESCALA 1:75

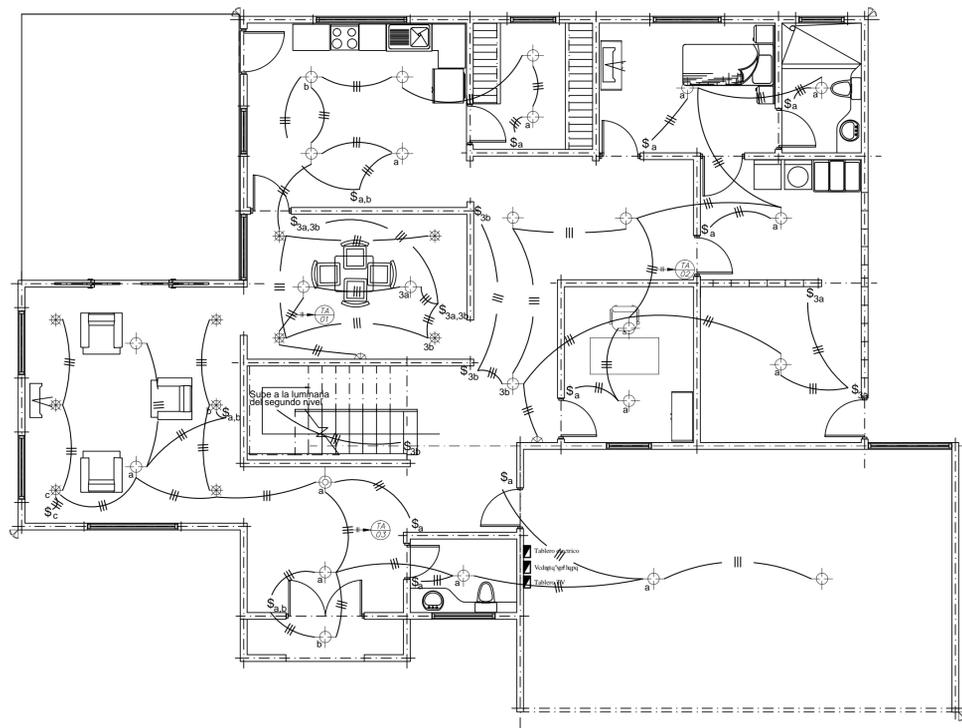

PLANTA DE ILUMINACION  
PRIMER NIVEL

ESCALA 1:75

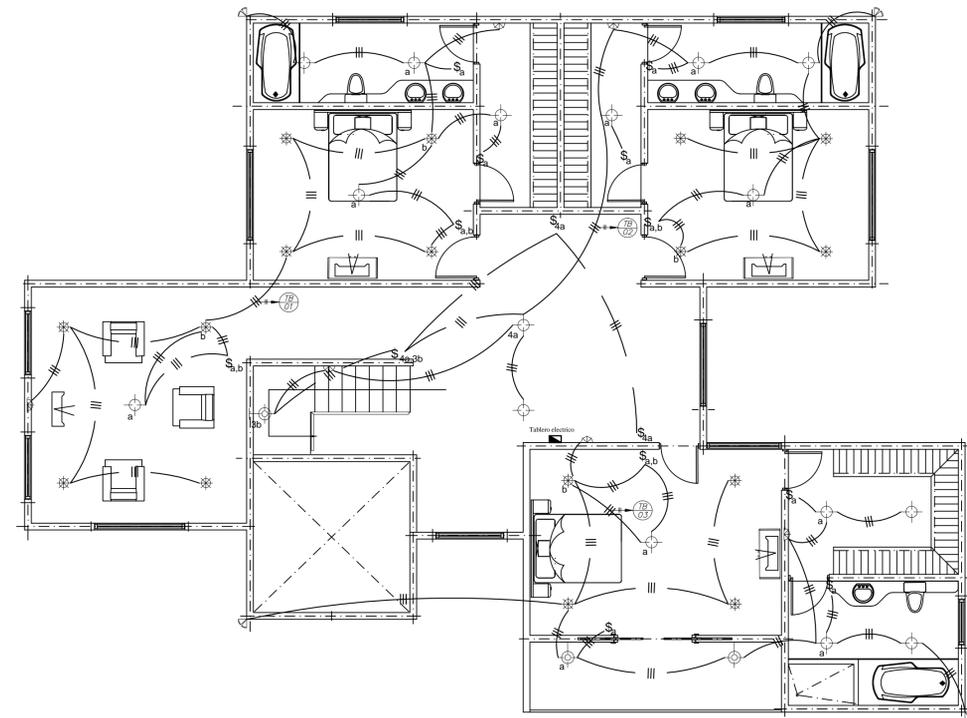

PLANTA DE ILUMINACION  
SEGUNDO NIVEL

ESCALA 1:75



COLEGIO FEDERADO DE INGENIEROS  
Y DE ARQUITECTOS DE COSTA RICA

Modelo PT-V-03

493 m2

ESTE PLANO SE UTILIZARÁ, ÚNICAMENTE, PARA LA DETERMINACIÓN DE LOS COMPONENTES DEL PROTOTIPO INDICADO EN EL CAJETIN DE ESTA LÁMINA, EL CUAL ES UNO DE LOS INSUMOS UTILIZADOS PARA EL CÁLCULO DE LA CUENTA DE PRODUCCIÓN DE LA CONSTRUCCIÓN PRIVADA, CONSIDERADA EN EL PROYECTO DE CAMBIO DE AÑO BASE DEL BANCO CENTRAL DE COSTA RICA. NO PODRÁ SER UTILIZADO PARA TRÁMITES DE CONSTRUCCIÓN, O DE NINGÚN OTRO TIPO.

PROVINCIA CANTÓN DISTRITO

Elaborado por:  
**Unidad de Ejecución de Proyectos**

PROF. RESPONSABLE DEL DISEÑO:  
NOMBRE: ING. MARCIAL RIVERA RODRIGUEZ

FIRMA: ICO-15697

PROF. RESPONSABLE DEL DISEÑO ELECTRICO:  
NOMBRE: ING. ELEONEL ARGUEDAS VEGA

FIRMA: IE-15815

INFORMACIÓN REGISTRO PÚBLICO  
PROPIETARIO:  
# CATASTRO:  
SITA: FOLIO REAL:

CONTENIDO  
PLANTA DE DISTRIBUCION ELECTRICA DE TOMAS E ILUMINACION DEL PRIMER Y SEGUNDO NIVEL.

ESCALA	FECHA	LÁMINA
INDICADA	JULIO-2012	7/8