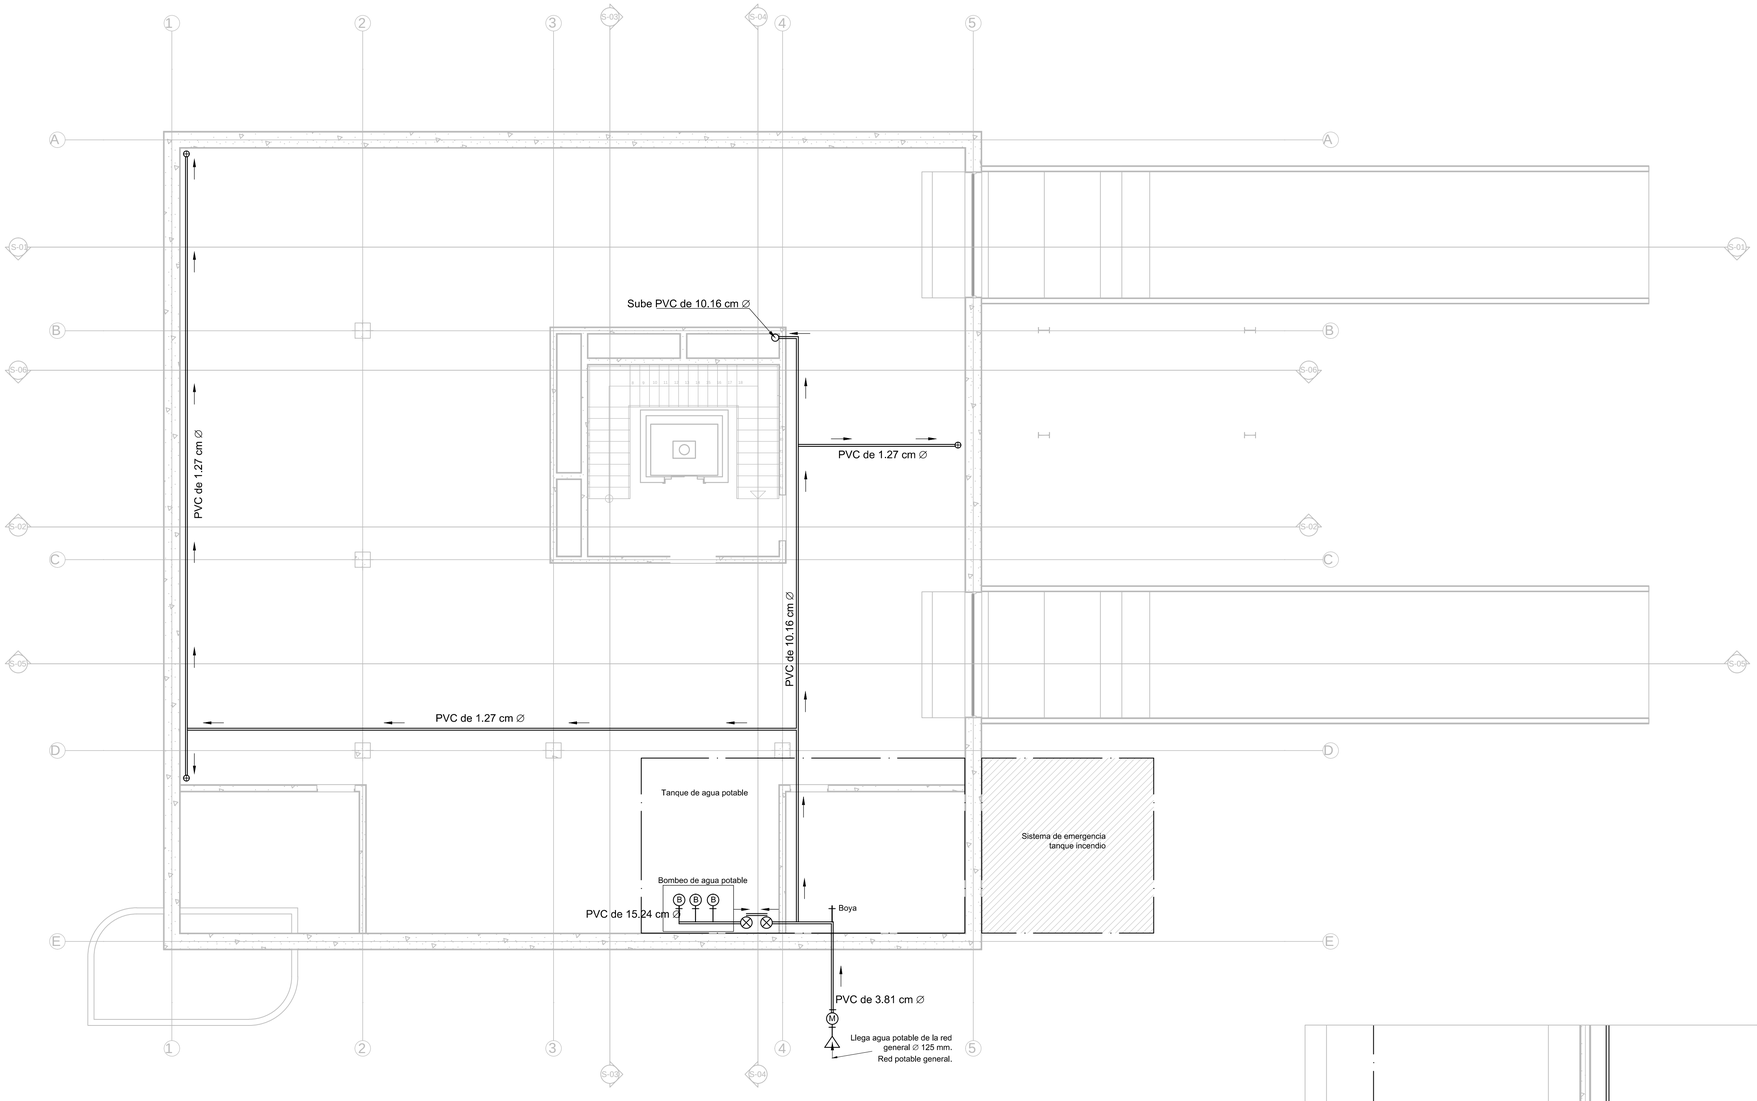

PLANTA DE OBRA MECANICA. NIVEL SOTANO

AGUA POTABLE ESCALA 1: 75

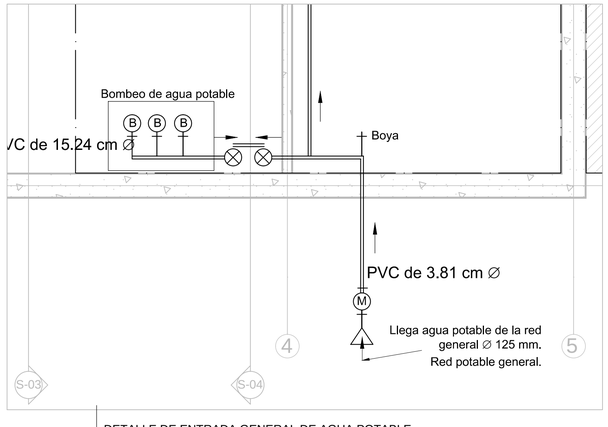

DETALLE DE ENTRADA GENERAL DE AGUA POTABLE

ESCALA 1:50

BANCO CENTRAL DE COSTA RICA

COLEGIO FEDERADO DE INGENIEROS Y DE ARQUITECTOS DE COSTA RICA

Edificio

Modelo PT-E-01

1305 m2

ESTE PLANO SE UTILIZARÁ, ÚNICAMENTE, PARA LA DETERMINACIÓN DE LOS COMPONENTES DEL PROTOTIPO INDICADO EN EL CAJETIN DE ESTA LÁMINA, EL CUAL ES UNO DE LOS INSUMOS UTILIZADOS PARA EL CÁLCULO DE LA CUENTA DE PRODUCCIÓN DE LA CONSTRUCCIÓN PRIVADA, CONSIDERADA EN EL PROYECTO DE CAMBIO DE AÑO BASE DEL BANCO CENTRAL DE COSTA RICA. NO PODRÁ SER UTILIZADO PARA TRÁMITES DE CONSTRUCCIÓN, O DE NINGÚN OTRO TIPO

PROVINCIA	CANTÓN	DISTRITO

Elaborado por:

Unidad de Ejecución de Proyectos

PROFES. COORDINADOR Y RESPONSABLE DEL DISEÑO MECANICO

NOMBRE: ING. MARCIAL RIVERA RODRÍGUEZ

FIRMA:_____ ICO-15697

INFORMACIÓN REGISTRO PÚBLICO

PROPIETARIO:

CATASTRO:

SITA: FOLIO REAL:

CONTENIDO

Planta de obra mecánica
NIVEL SOTANO : Agua potable

ESCALA	FECHA	LÁMINA
INDICADA	JULIO - 2012	MEC. 01

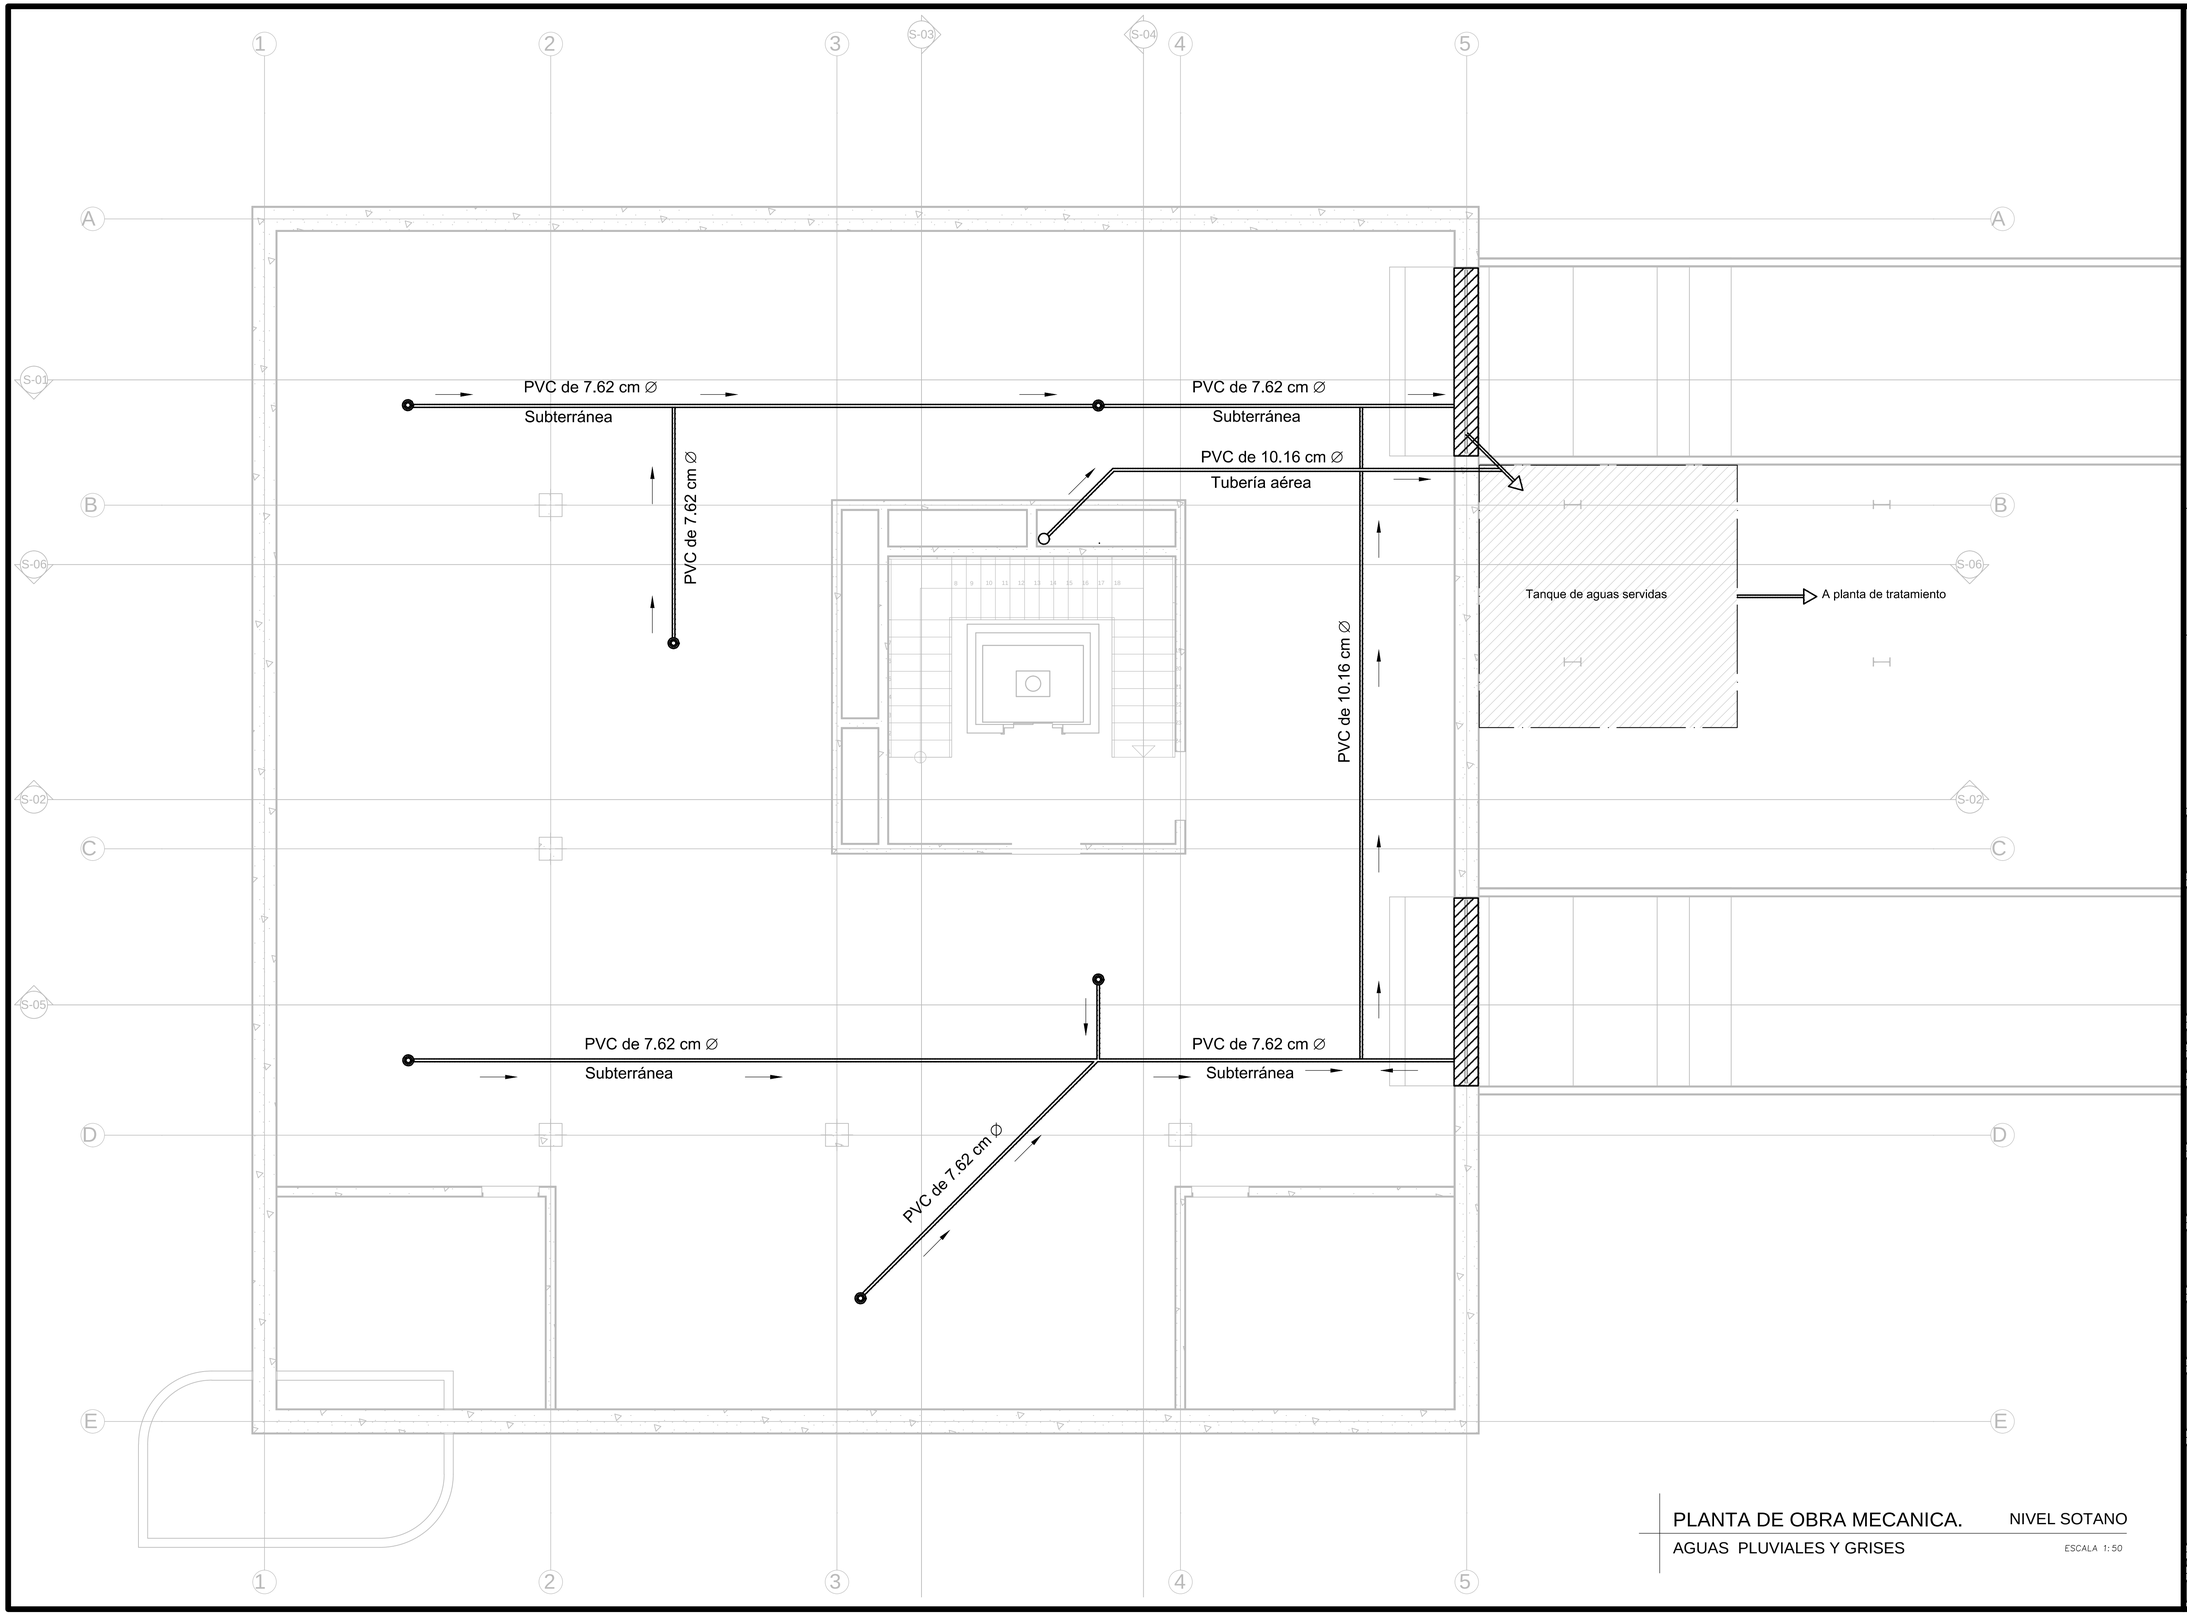

PLANTA DE OBRA MECANICA. NIVEL SOTANO

AGUAS PLUVIALES Y GRISES

ESCALA 1:50

BANCO CENTRAL DE COSTA RICA

COLEGIO FEDERADO DE INGENIEROS Y DE ARQUITECTOS DE COSTA RICA

Edificio

Modelo PT-E-01

1305 m2

ESTE PLANO SE UTILIZARÁ, ÚNICAMENTE, PARA LA DETERMINACIÓN DE LOS COMPONENTES DEL PROTOTIPO INDICADO EN EL CAJETIN DE ESTA LÁMINA, EL CUAL ES UNO DE LOS INSUMOS UTILIZADOS PARA EL CÁLCULO DE LA CUENTA DE PRODUCCIÓN DE LA CONSTRUCCIÓN PRIVADA, CONSIDERADA EN EL PROYECTO DE CAMBIO DE AÑO BASE DEL BANCO CENTRAL DE COSTA RICA. NO PODRÁ SER UTILIZADO PARA TRÁMITES DE CONSTRUCCIÓN, O DE NINGÚN OTRO TIPO

PROVINCIA	CANTÓN	DISTRITO

Elaborado por:

Unidad de Ejecución de Proyectos

PROFES. COORDINADOR Y RESPONSABLE DEL DISEÑO MECANICO

NOMBRE: ING. MARCIAL RIVERA RODRÍGUEZ

FIRMA:_____ ICO-15697

INFORMACIÓN REGISTRO PÚBLICO

PROPIETARIO:

CATASTRO:

SITA: FOLIO REAL:

CONTENIDO

Planta de obra mecánica
NIVEL SOTANO : Aguas pluviales y grises

ESCALA	FECHA	LÁMINA
INDICADA	JULIO - 2012	MEC. 02

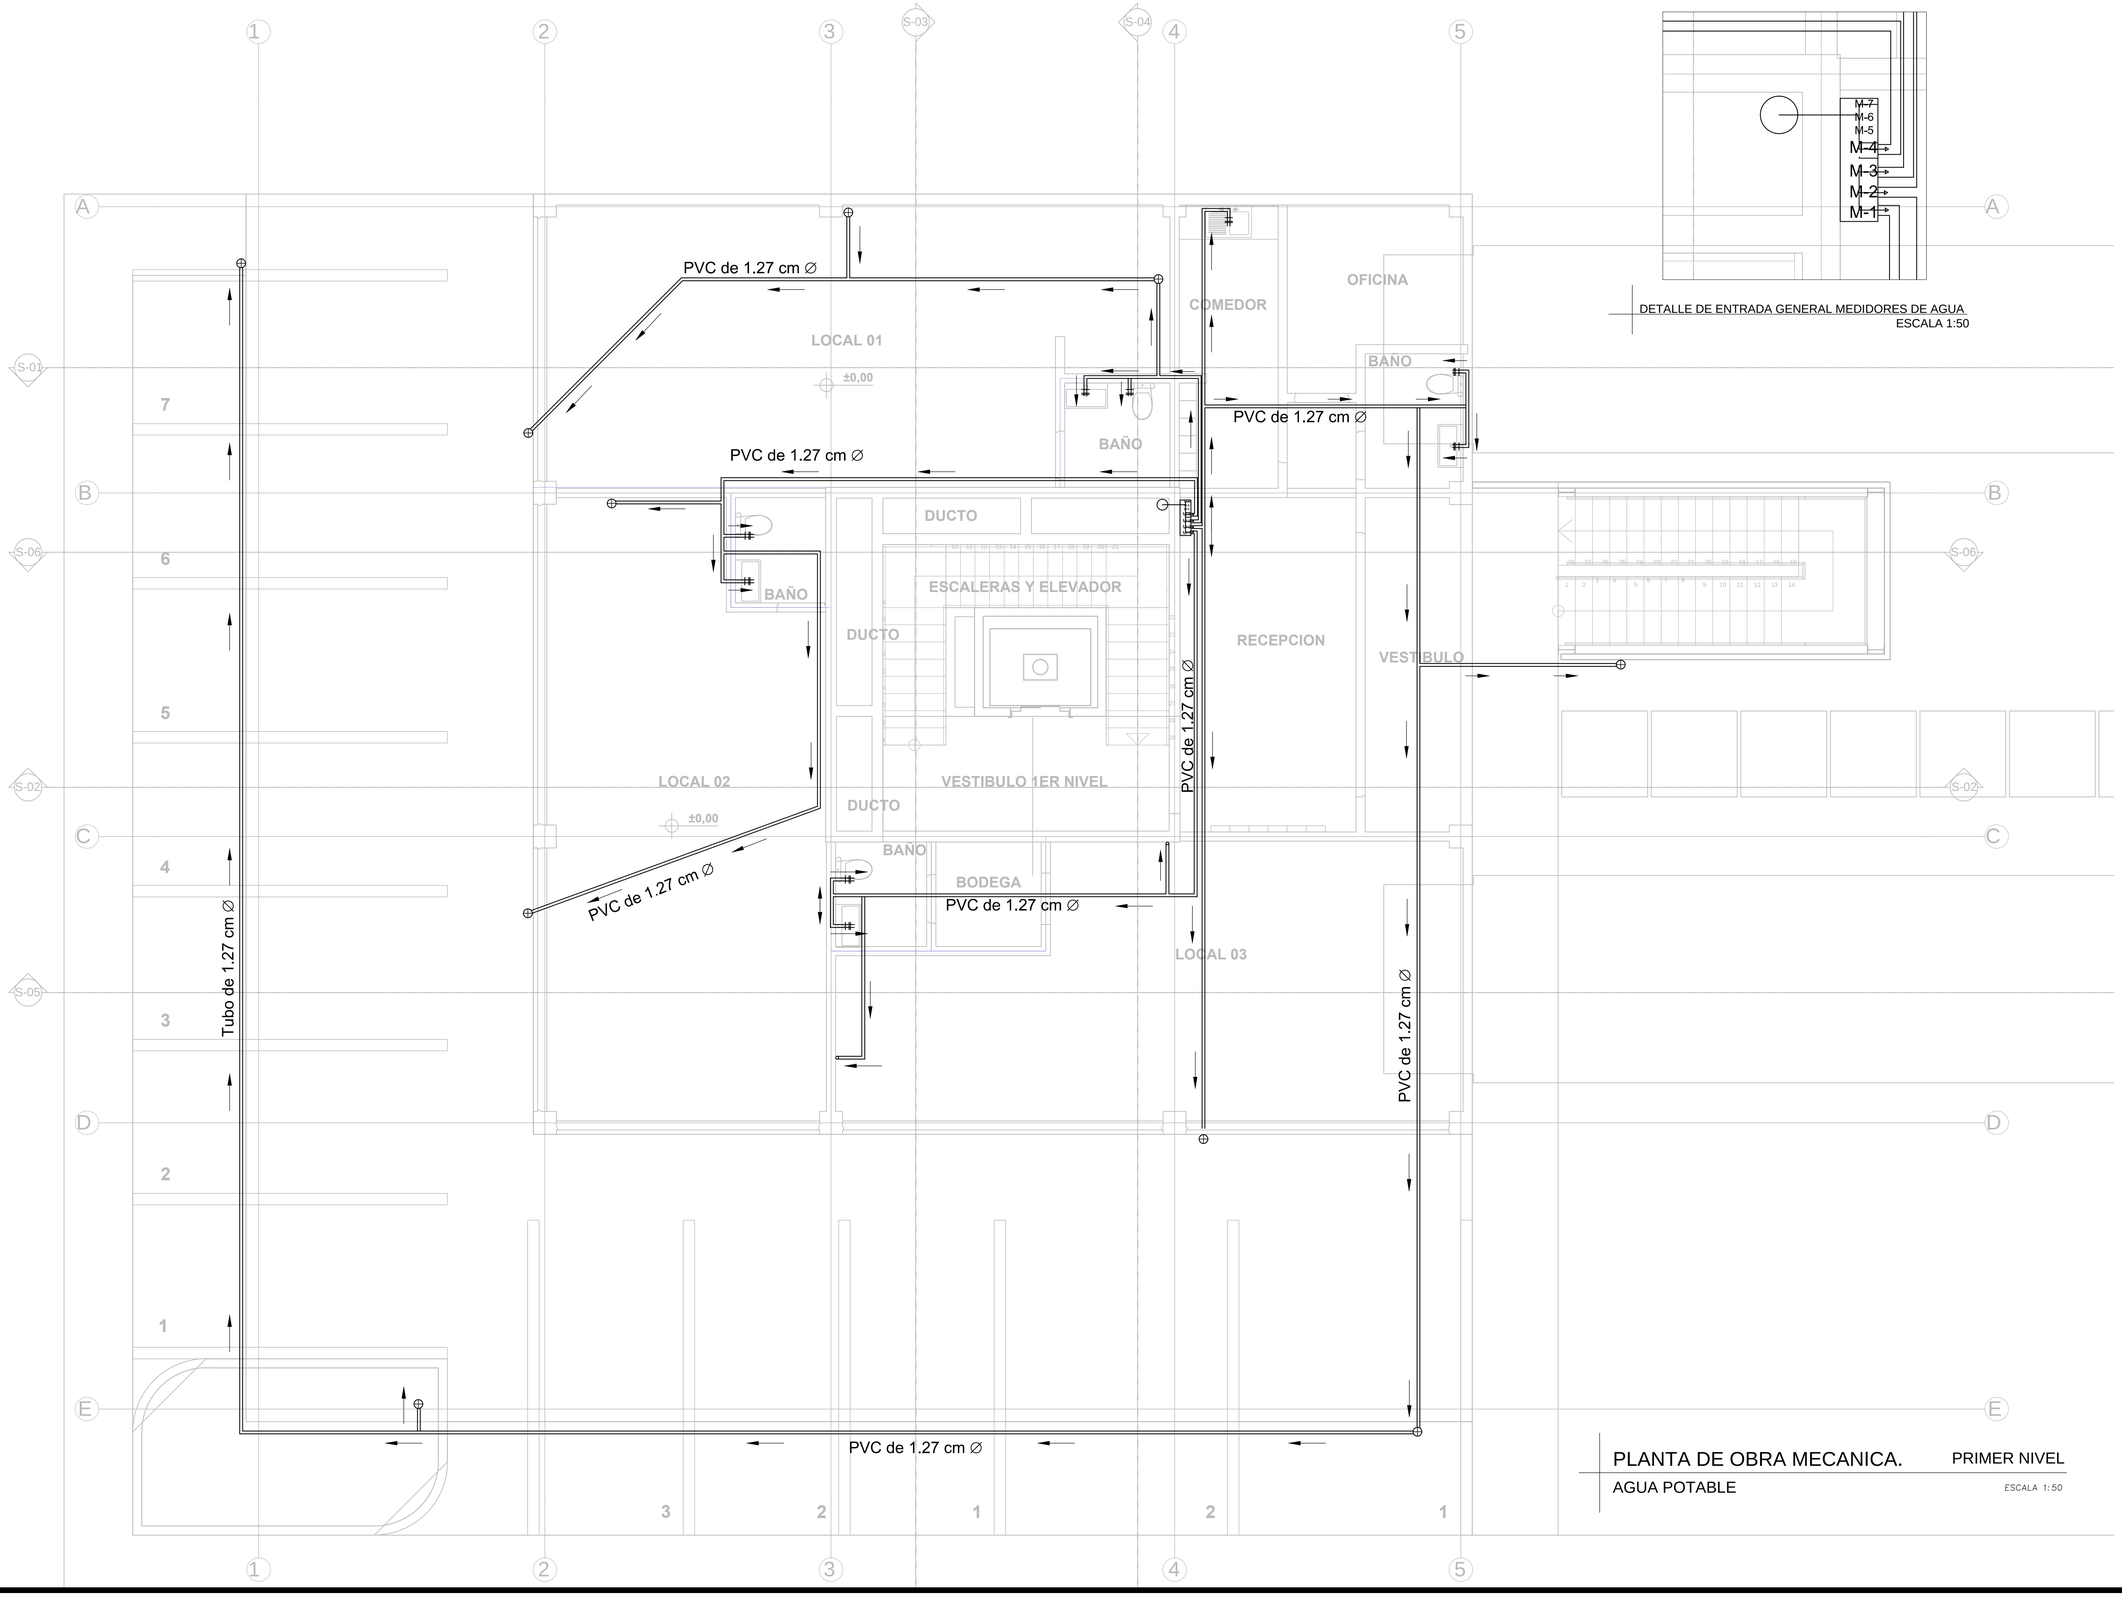

DETALLE DE ENTRADA GENERAL MEDIDORES DE AGUA
ESCALA 1:50

PLANTA DE OBRA MECANICA. PRIMER NIVEL

AGUA POTABLE

ESCALA 1:50

BANCO CENTRAL DE COSTA RICA

COLEGIO FEDERADO DE INGENIEROS Y DE ARQUITECTOS DE COSTA RICA

Edificio

Modelo PT-E-01

1305 m2

ESTE PLANO SE UTILIZARÁ, ÚNICAMENTE, PARA LA DETERMINACIÓN DE LOS COMPONENTES DEL PROTOTIPO INDICADO EN EL CAJETIN DE ESTA LÁMINA, EL CUAL ES UNO DE LOS INSUMOS UTILIZADOS PARA EL CÁLCULO DE LA CUENTA DE PRODUCCIÓN DE LA CONSTRUCCIÓN PRIVADA, CONSIDERADA EN EL PROYECTO DE CAMBIO DE AÑO BASE DEL BANCO CENTRAL DE COSTA RICA. NO PODRÁ SER UTILIZADO PARA TRÁMITES DE CONSTRUCCIÓN, O DE NINGÚN OTRO TIPO

PROVINCIA	CANTÓN	DISTRITO

Elaborado por:

Unidad de Ejecución de Proyectos

PROFES. COORDINADOR Y RESPONSABLE DEL DISEÑO MECANICO

NOMBRE: ING. MARCIAL RIVERA RODRÍGUEZ

FIRMA:_____ ICO-15697

INFORMACIÓN REGISTRO PÚBLICO

PROPIETARIO:

CATASTRO:

SITA: FOLIO REAL:

CONTENIDO

Planta de obra mecánica
PRIMER NIVEL : Aguas potable.

ESCALA	FECHA	LÁMINA
INDICADA	JULIO - 2012	MEC. 03

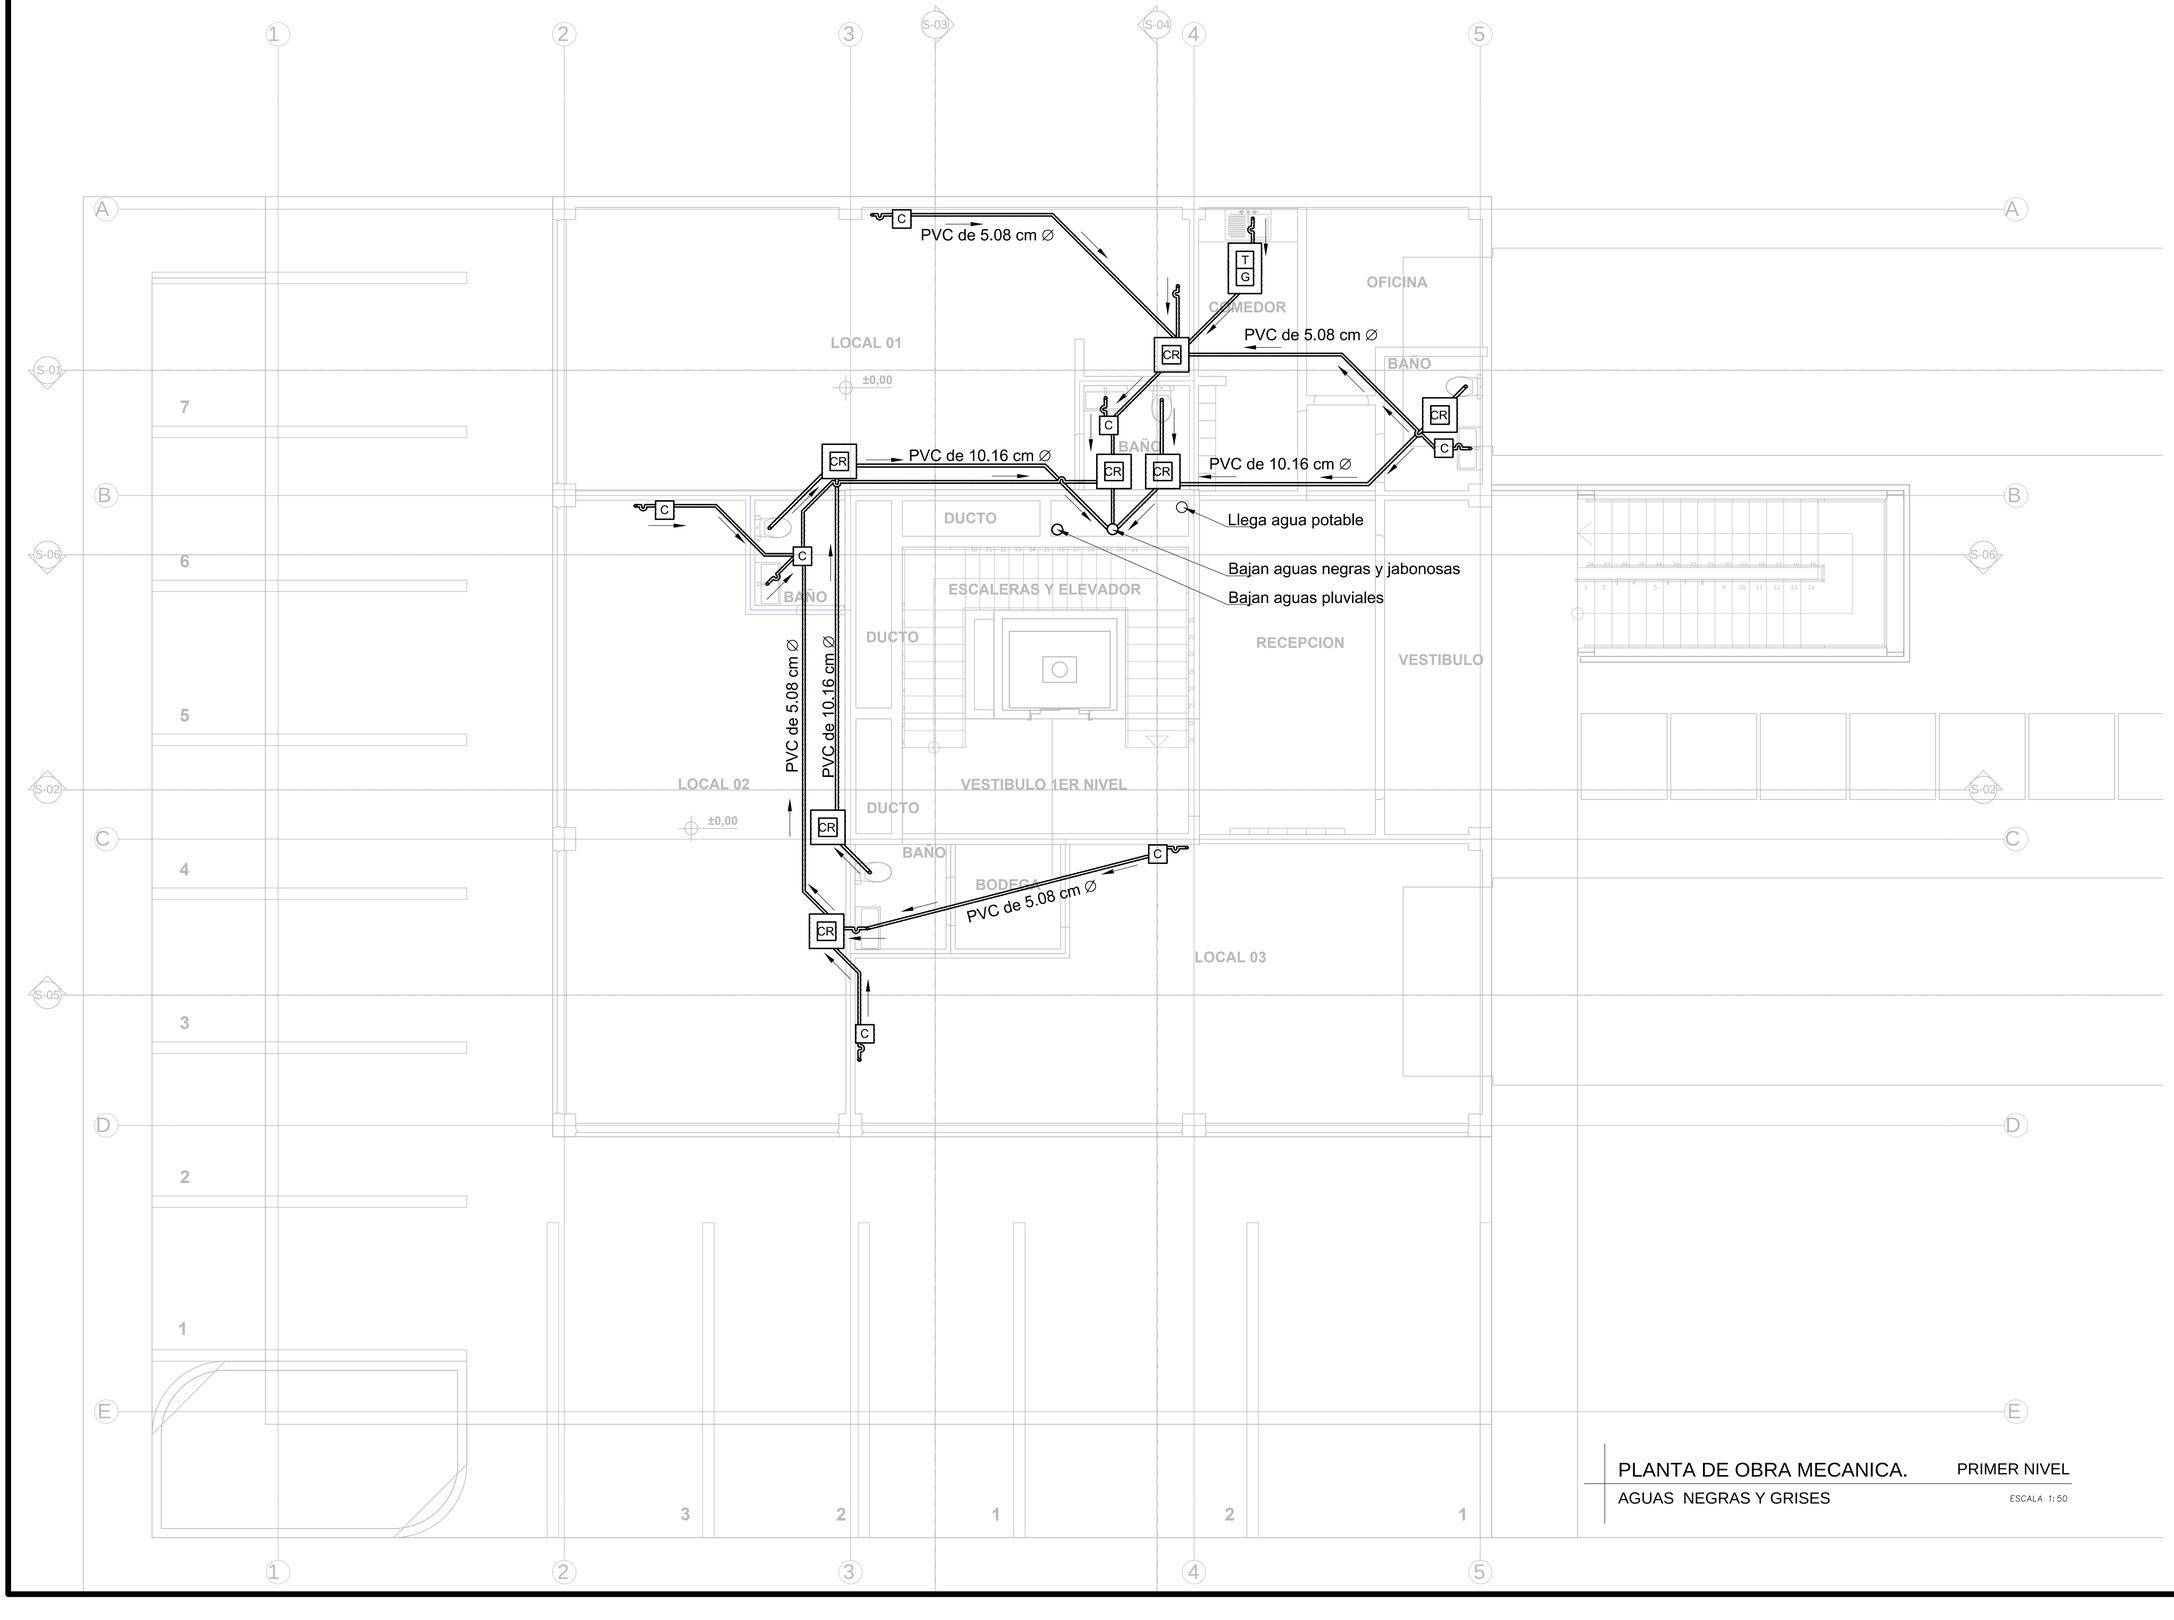

PLANTA DE OBRA MECANICA. PRIMER NIVEL

AGUAS NEGRAS Y GRISES

ESCALA 1:50

BANCO CENTRAL DE COSTA RICA

COLEGIO FEDERADO DE INGENIEROS Y DE ARQUITECTOS DE COSTA RICA

Edificio

Modelo PT-E-01

1305 m2

ESTE PLANO SE UTILIZARÁ, ÚNICAMENTE, PARA LA DETERMINACIÓN DE LOS COMPONENTES DEL PROTOTIPO INDICADO EN EL CAJETIN DE ESTA LÁMINA, EL CUAL ES UNO DE LOS INSUMOS UTILIZADOS PARA EL CÁLCULO DE LA CUENTA DE PRODUCCIÓN DE LA CONSTRUCCIÓN PRIVADA, CONSIDERADA EN EL PROYECTO DE CAMBIO DE AÑO BASE DEL BANCO CENTRAL DE COSTA RICA. NO PODRÁ SER UTILIZADO PARA TRÁMITES DE CONSTRUCCIÓN, O DE NINGÚN OTRO TIPO

PROVINCIA	CANTÓN	DISTRITO

Elaborado por:

Unidad de Ejecución de Proyectos

PROFES. COORDINADOR Y RESPONSABLE DEL DISEÑO MECANICO

NOMBRE: ING. MARCIAL RIVERA RODRÍGUEZ

FIRMA:_____ ICO-15697

INFORMACIÓN REGISTRO PÚBLICO

PROPIETARIO:

CATASTRO:

SITA: FOLIO REAL:

CONTENIDO

Planta de obra mecánica
PRIMER NIVEL : Aguas negras y grises.

ESCALA	FECHA	LÁMINA
INDICADA	JULIO - 2012	MEC. 04

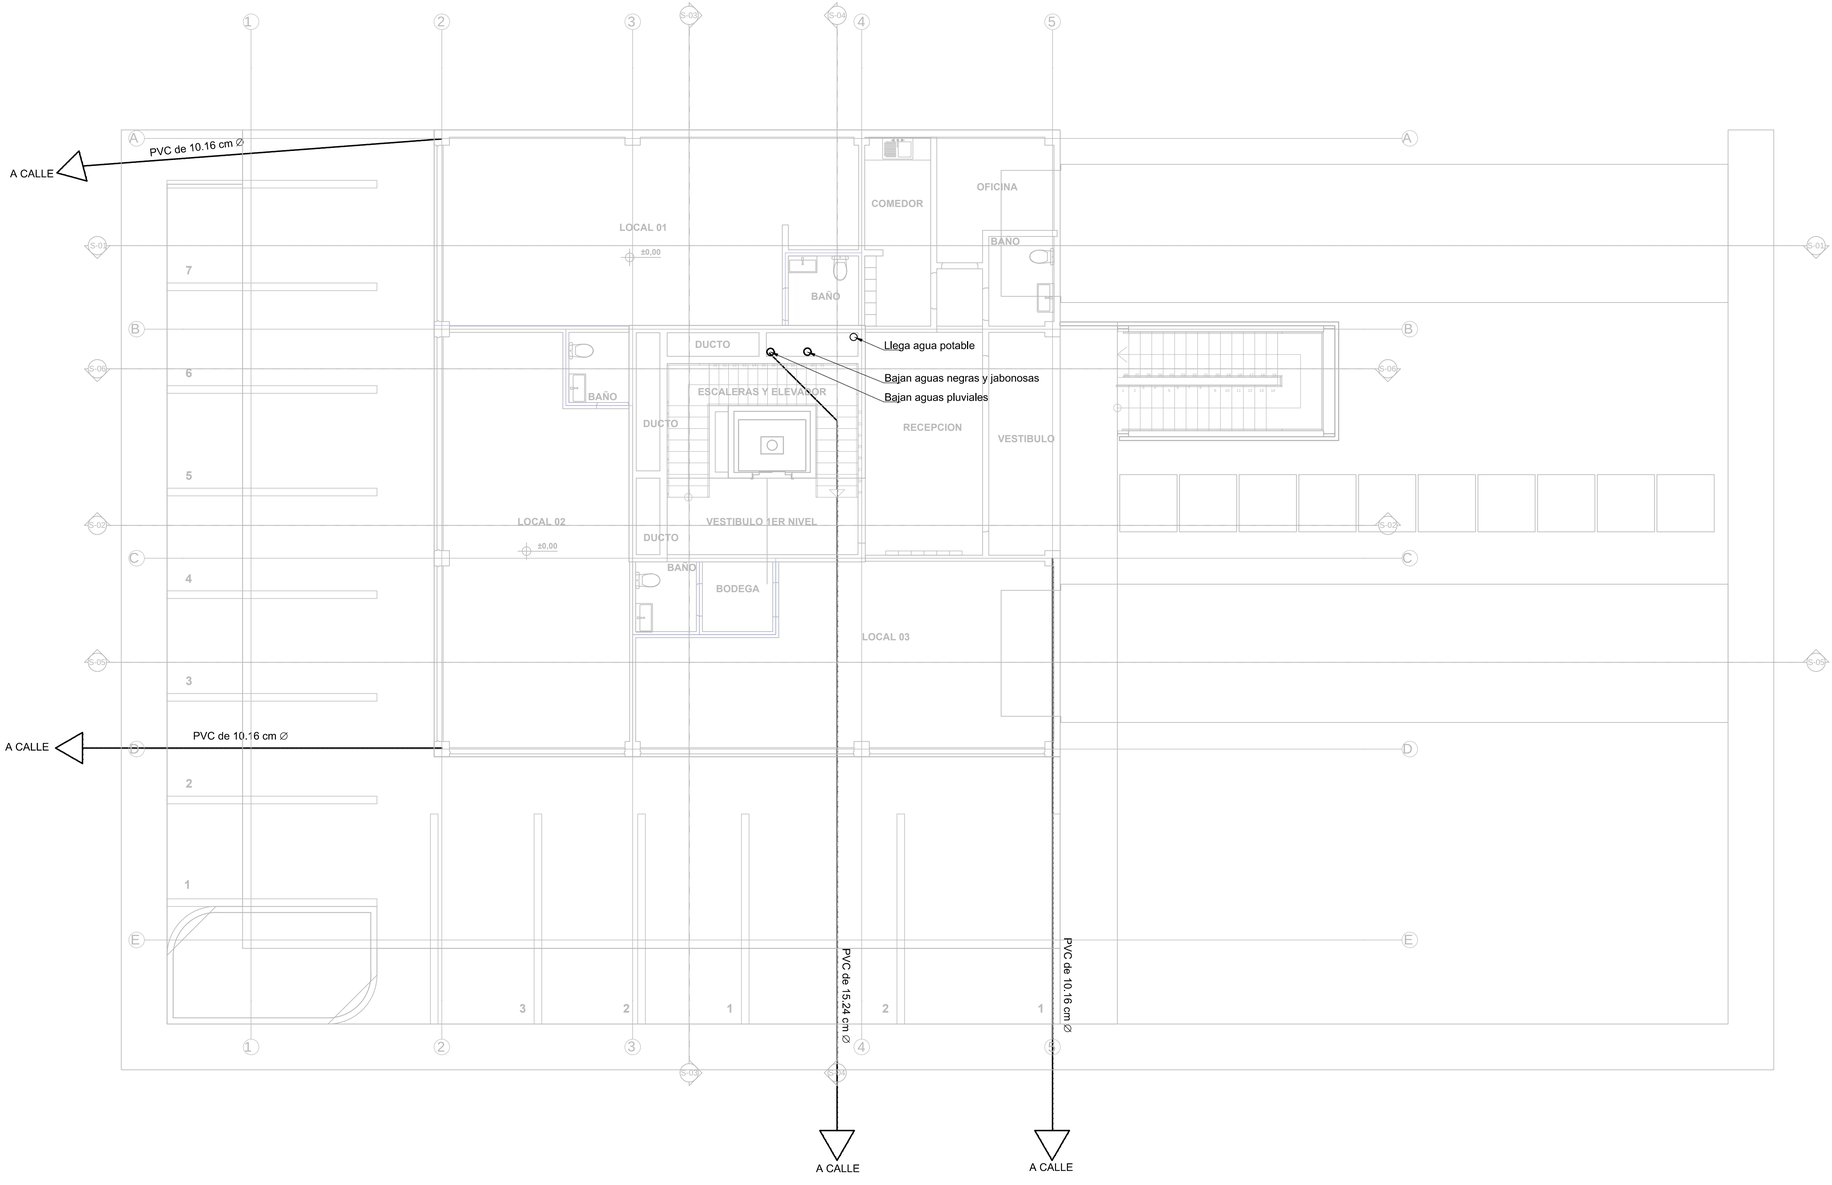

PLANTA DE OBRA MECANICA. PRIMER NIVEL

DESFOGUE AGUA PLUVIAL ESCALA 1:75

BANCO CENTRAL DE COSTA RICA

COLEGIO FEDERADO DE INGENIEROS Y DE ARQUITECTOS DE COSTA RICA

Edificio

Modelo PT-E-01

1305 m2

ESTE PLANO SE UTILIZARÁ, ÚNICAMENTE, PARA LA DETERMINACIÓN DE LOS COMPONENTES DEL PROTOTIPO INDICADO EN EL CAJETIN DE ESTA LÁMINA, EL CUAL ES UNO DE LOS INSUMOS UTILIZADOS PARA EL CÁLCULO DE LA CUENTA DE PRODUCCIÓN DE LA CONSTRUCCIÓN PRIVADA, CONSIDERADA EN EL PROYECTO DE CAMBIO DE AÑO BASE DEL BANCO CENTRAL DE COSTA RICA. NO PODRÁ SER UTILIZADO PARA TRÁMITES DE CONSTRUCCIÓN, O DE NINGÚN OTRO TIPO

PROVINCIA	CANTÓN	DISTRITO

Elaborado por:

Unidad de Ejecución de Proyectos

PROFES. COORDINADOR Y RESPONSABLE DEL DISEÑO MECANICO

NOMBRE: ING. MARCIAL RIVERA RODRÍGUEZ

FIRMA:_____ ICO-15697

INFORMACIÓN REGISTRO PÚBLICO

PROPIETARIO:

CATASTRO:

SITA: FOLIO REAL:

CONTENIDO

Planta de obra mecánica
PRIMER NIVEL : Desfogue agua pluvial.

ESCALA	FECHA	LÁMINA
INDICADA	JULIO - 2012	MEC. 05

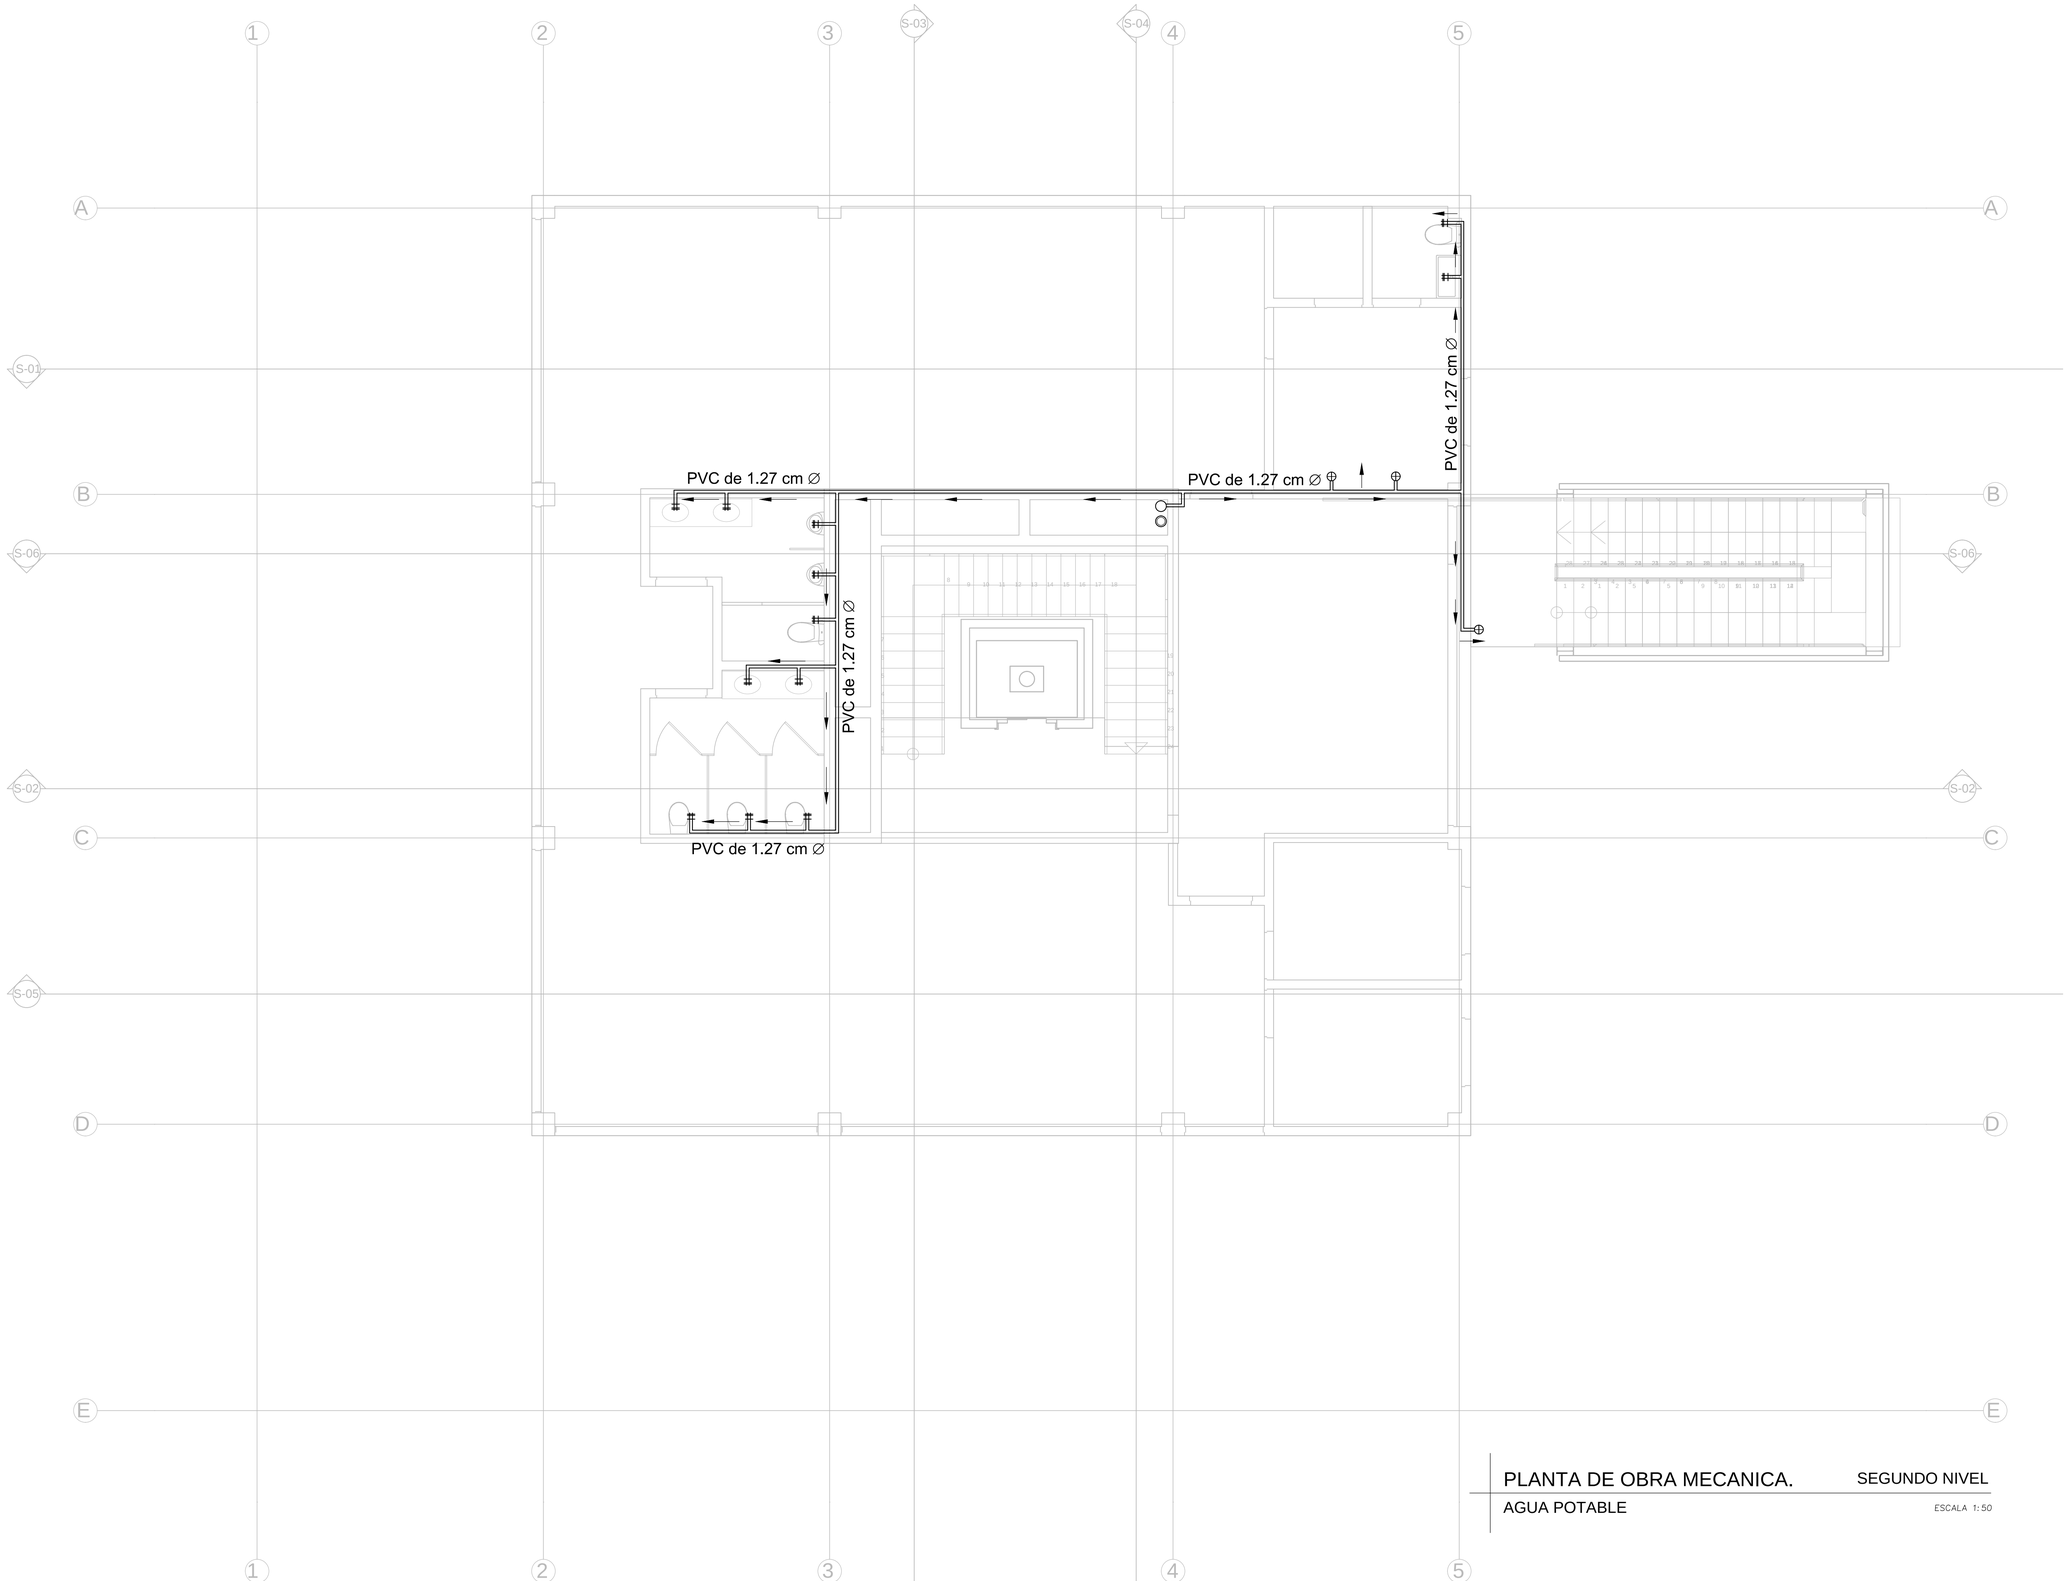

PLANTA DE OBRA MECANICA. SEGUNDO NIVEL

AGUA POTABLE

ESCALA 1:50

BANCO CENTRAL DE COSTA RICA

COLEGIO FEDERADO DE INGENIEROS Y DE ARQUITECTOS DE COSTA RICA

Edificio

Modelo PT-E-01

1305 m2

ESTE PLANO SE UTILIZARÁ, ÚNICAMENTE, PARA LA DETERMINACIÓN DE LOS COMPONENTES DEL PROTOTIPO INDICADO EN EL CAJETIN DE ESTA LÁMINA, EL CUAL ES UNO DE LOS INSUMOS UTILIZADOS PARA EL CÁLCULO DE LA CUENTA DE PRODUCCIÓN DE LA CONSTRUCCIÓN PRIVADA, CONSIDERADA EN EL PROYECTO DE CAMBIO DE AÑO BASE DEL BANCO CENTRAL DE COSTA RICA. NO PODRÁ SER UTILIZADO PARA TRÁMITES DE CONSTRUCCIÓN, O DE NINGÚN OTRO TIPO

PROVINCIA	CANTÓN	DISTRITO

Elaborado por:

Unidad de Ejecución de Proyectos

PROFES. COORDINADOR Y RESPONSABLE DEL DISEÑO MECANICO

NOMBRE: ING. MARCIAL RIVERA RODRÍGUEZ

FIRMA:_____ ICO-15697

INFORMACIÓN REGISTRO PÚBLICO

PROPIETARIO:

CATASTRO:

SITA: FOLIO REAL:

CONTENIDO

Planta de obra mecánica
SEGUNDO NIVEL : agua potable.

ESCALA	FECHA	LÁMINA
INDICADA	JULIO - 2012	MEC. 06

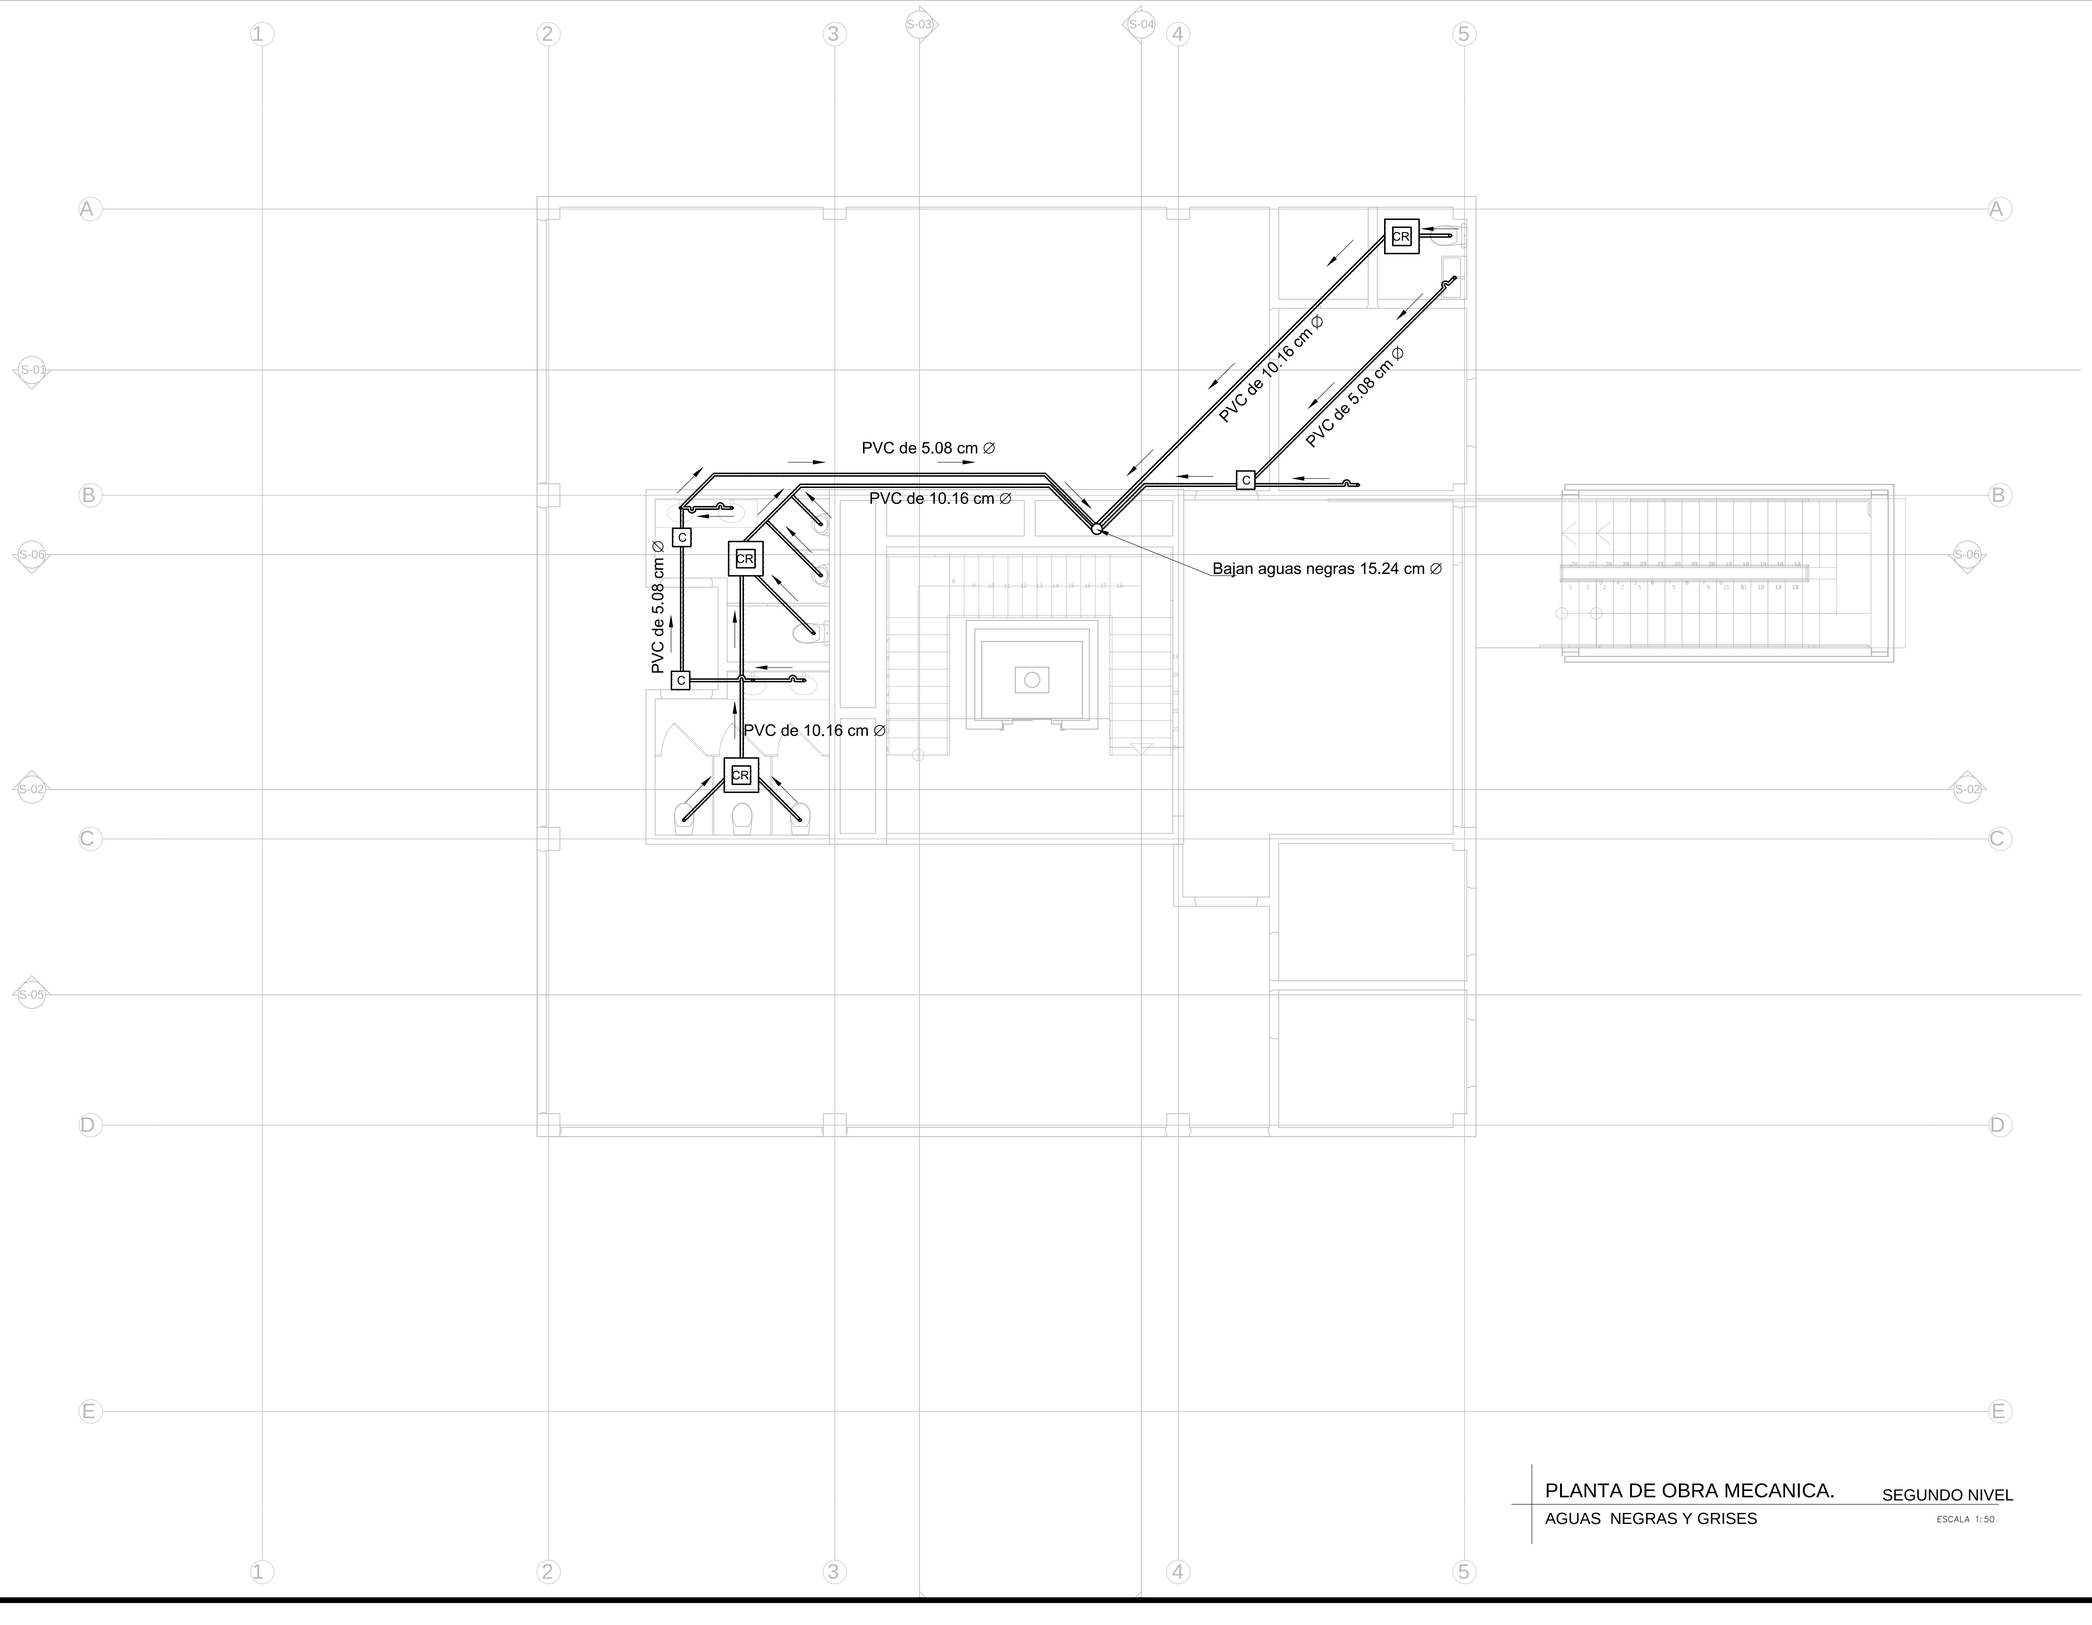

PLANTA DE OBRA MECANICA. SEGUNDO NIVEL

AGUAS NEGRAS Y GRISES

ESCALA 1:50

BANCO CENTRAL DE COSTA RICA

COLEGIO FEDERADO DE INGENIEROS Y DE ARQUITECTOS DE COSTA RICA

Edificio

Modelo PT-E-01

1305 m2

ESTE PLANO SE UTILIZARÁ, ÚNICAMENTE, PARA LA DETERMINACIÓN DE LOS COMPONENTES DEL PROTOTIPO INDICADO EN EL CAJETIN DE ESTA LÁMINA, EL CUAL ES UNO DE LOS INSUMOS UTILIZADOS PARA EL CÁLCULO DE LA CUENTA DE PRODUCCIÓN DE LA CONSTRUCCIÓN PRIVADA, CONSIDERADA EN EL PROYECTO DE CAMBIO DE AÑO BASE DEL BANCO CENTRAL DE COSTA RICA. NO PODRÁ SER UTILIZADO PARA TRÁMITES DE CONSTRUCCIÓN, O DE NINGÚN OTRO TIPO

PROVINCIA	CANTÓN	DISTRITO

Elaborado por:

Unidad de Ejecución de Proyectos

PROFES. COORDINADOR Y RESPONSABLE DEL DISEÑO MECÁNICO

NOMBRE: ING. MARCIAL RIVERA RODRÍGUEZ

FIRMA:_____ ICO-15697

INFORMACIÓN REGISTRO PÚBLICO

PROPIETARIO:

CATASTRO:

SITA: FOLIO REAL:

CONTENIDO

Planta de obra mecánica
SEGUNDO NIVEL : aguas negras y grises.

ESCALA	FECHA	LÁMINA
INDICADA	JULIO - 2012	MEC. 07

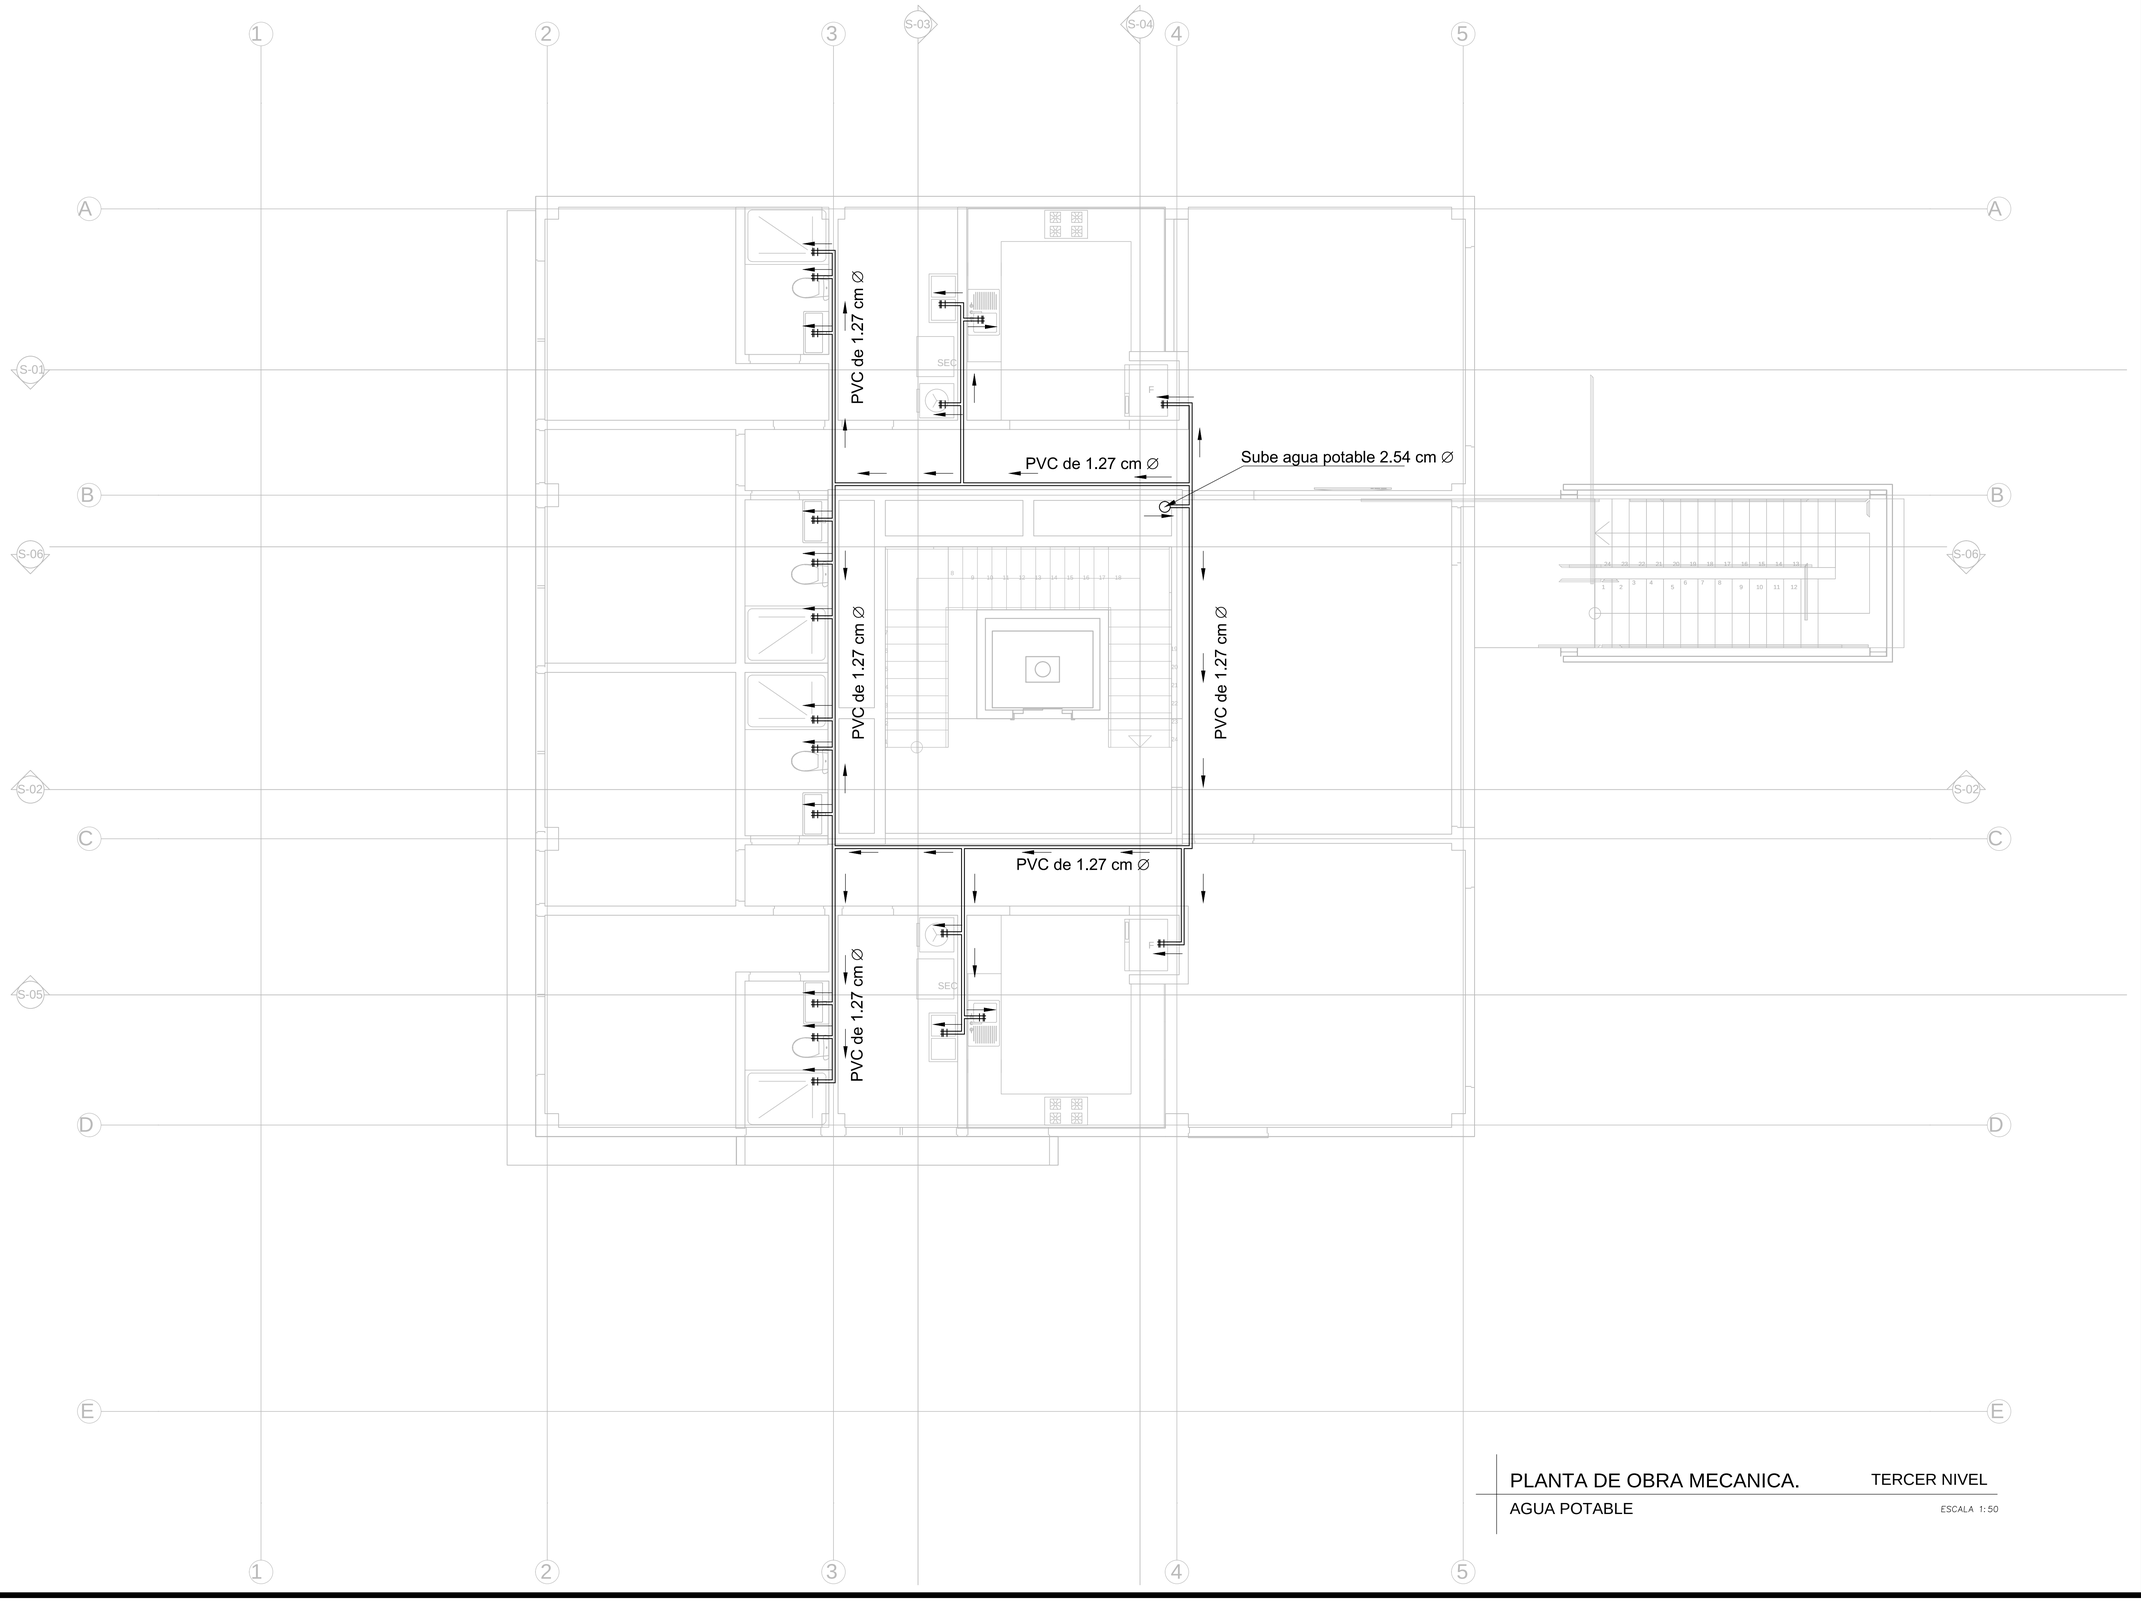

PLANTA DE OBRA MECANICA. TERCER NIVEL

AGUA POTABLE

ESCALA 1:50

BANCO CENTRAL DE COSTA RICA

COLEGIO FEDERADO DE INGENIEROS Y DE ARQUITECTOS DE COSTA RICA

Edificio

Modelo PT-E-01

1305 m2

ESTE PLANO SE UTILIZARÁ, ÚNICAMENTE, PARA LA DETERMINACIÓN DE LOS COMPONENTES DEL PROTOTIPO INDICADO EN EL CAJETIN DE ESTA LÁMINA, EL CUAL ES UNO DE LOS INSUMOS UTILIZADOS PARA EL CÁLCULO DE LA CUENTA DE PRODUCCIÓN DE LA CONSTRUCCIÓN PRIVADA, CONSIDERADA EN EL PROYECTO DE CAMBIO DE AÑO BASE DEL BANCO CENTRAL DE COSTA RICA. NO PODRÁ SER UTILIZADO PARA TRÁMITES DE CONSTRUCCIÓN, O DE NINGÚN OTRO TIPO

PROVINCIA	CANTÓN	DISTRITO

Elaborado por:

Unidad de Ejecución de Proyectos

PROFES. COORDINADOR Y RESPONSABLE DEL DISEÑO MECANICO

NOMBRE: ING. MARCIAL RIVERA RODRÍGUEZ

FIRMA:_____ ICO-15697

INFORMACIÓN REGISTRO PÚBLICO

PROPIETARIO:

CATASTRO:

SITA: FOLIO REAL:

CONTENIDO

Planta de obra mecánica
TERCER NIVEL : agua potable.

ESCALA	FECHA	LÁMINA
INDICADA	JULIO - 2012	MEC. 08

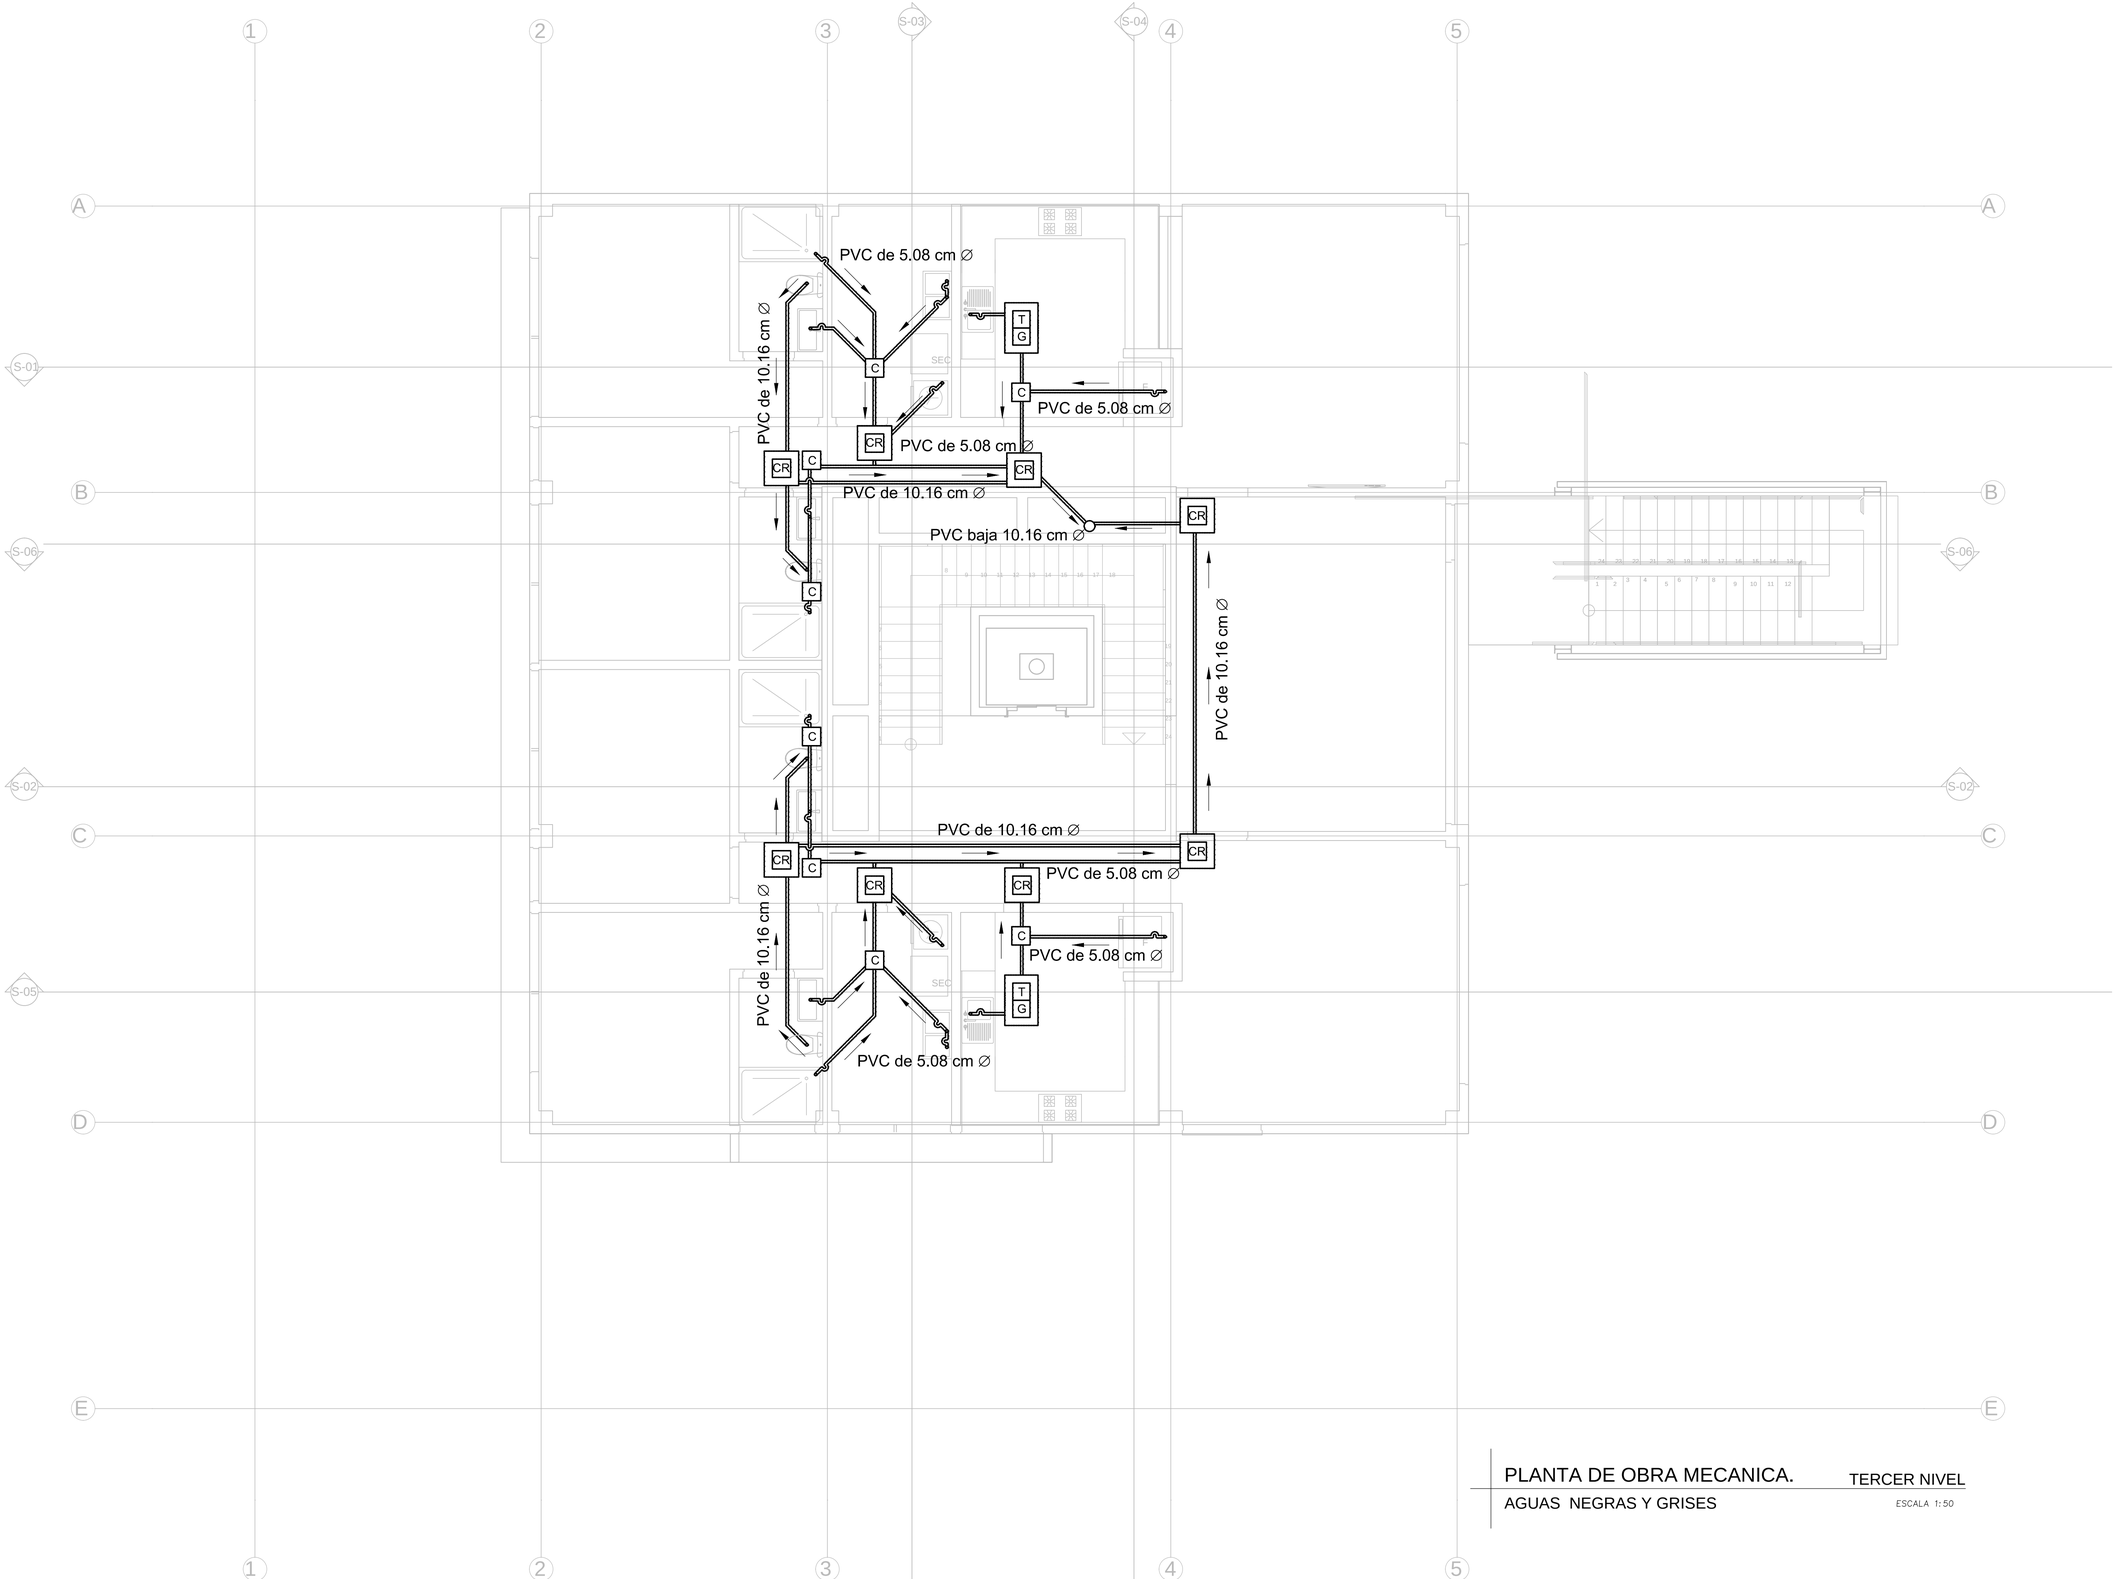

PLANTA DE OBRA MECANICA. TERCER NIVEL

AGUAS NEGRAS Y GRISES

ESCALA 1:50

BANCO CENTRAL DE COSTA RICA

COLEGIO FEDERADO DE INGENIEROS Y DE ARQUITECTOS DE COSTA RICA

Edificio

Modelo PT-E-01

1305 m2

ESTE PLANO SE UTILIZARÁ, ÚNICAMENTE, PARA LA DETERMINACIÓN DE LOS COMPONENTES DEL PROTOTIPO INDICADO EN EL CAJETIN DE ESTA LÁMINA, EL CUAL ES UNO DE LOS INSUMOS UTILIZADOS PARA EL CÁLCULO DE LA CUENTA DE PRODUCCIÓN DE LA CONSTRUCCIÓN PRIVADA, CONSIDERADA EN EL PROYECTO DE CAMBIO DE AÑO BASE DEL BANCO CENTRAL DE COSTA RICA. NO PODRÁ SER UTILIZADO PARA TRÁMITES DE CONSTRUCCIÓN, O DE NINGÚN OTRO TIPO

PROVINCIA	CANTÓN	DISTRITO

Elaborado por:

Unidad de Ejecución de Proyectos

PROFES. COORDINADOR Y RESPONSABLE DEL DISEÑO MECANICO

NOMBRE: ING. MARCIAL RIVERA RODRÍGUEZ

FIRMA: ICO-15697

INFORMACIÓN REGISTRO PÚBLICO

PROPIETARIO:

CATASTRO:

SITA: FOLIO REAL:

CONTENIDO

Planta de obra mecánica
TERCER NIVEL : aguas negras y grises.

ESCALA	FECHA	LÁMINA
INDICADA	JULIO - 2012	MEC. 09

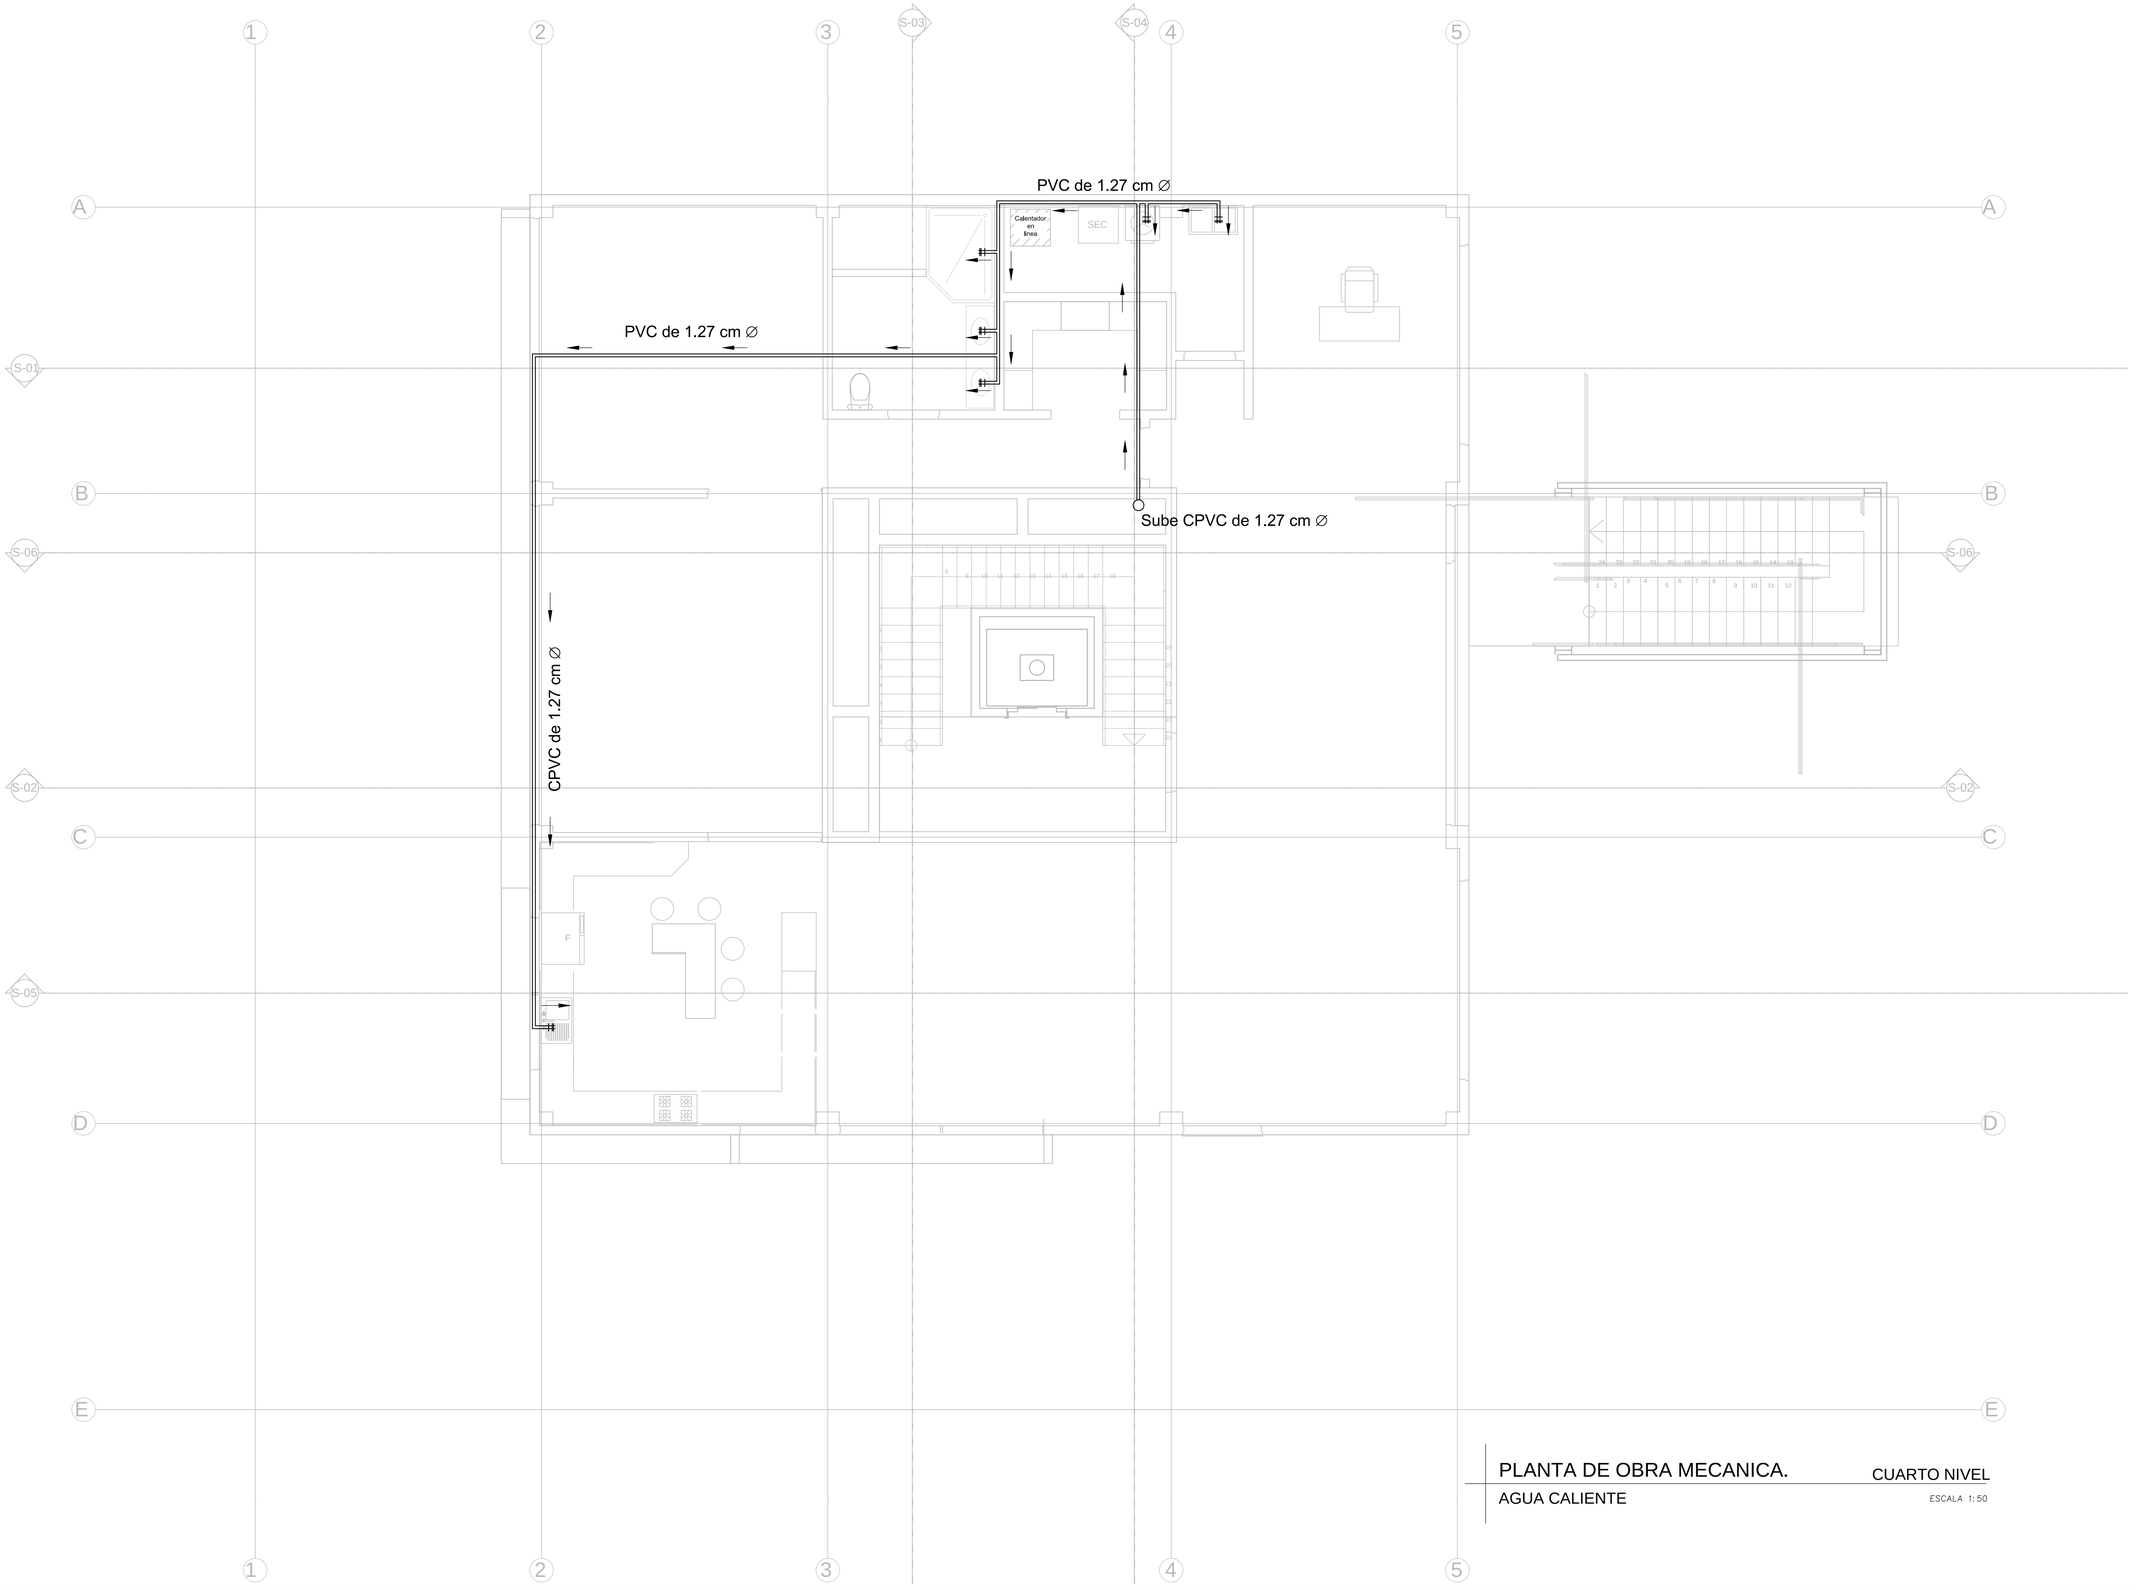

PLANTA DE OBRA MECANICA. CUARTO NIVEL

AGUA CALIENTE

ESCALA 1:50

BANCO CENTRAL DE COSTA RICA

COLEGIO FEDERADO DE INGENIEROS Y DE ARQUITECTOS DE COSTA RICA

Edificio

Modelo PT-E-01

1305 m2

ESTE PLANO SE UTILIZARÁ, ÚNICAMENTE, PARA LA DETERMINACIÓN DE LOS COMPONENTES DEL PROTOTIPO INDICADO EN EL CAJETIN DE ESTA LÁMINA, EL CUAL ES UNO DE LOS INSUMOS UTILIZADOS PARA EL CÁLCULO DE LA CUENTA DE PRODUCCIÓN DE LA CONSTRUCCIÓN PRIVADA, CONSIDERADA EN EL PROYECTO DE CAMBIO DE AÑO BASE DEL BANCO CENTRAL DE COSTA RICA. NO PODRÁ SER UTILIZADO PARA TRÁMITES DE CONSTRUCCIÓN, O DE NINGÚN OTRO TIPO

PROVINCIA	CANTÓN	DISTRITO

Elaborado por:

Unidad de Ejecución de Proyectos

PROFES. COORDINADOR Y RESPONSABLE DEL DISEÑO MECANICO

NOMBRE: ING. MARCIAL RIVERA RODRÍGUEZ

FIRMA:_____ ICO-15697

INFORMACIÓN REGISTRO PÚBLICO

PROPIETARIO:

CATASTRO:

SITA: FOLIO REAL:

CONTENIDO

Planta de obra mecánica
CUARTO NIVEL : agua caliente.

ESCALA	FECHA	LÁMINA
INDICADA	JULIO - 2012	MEC. 10

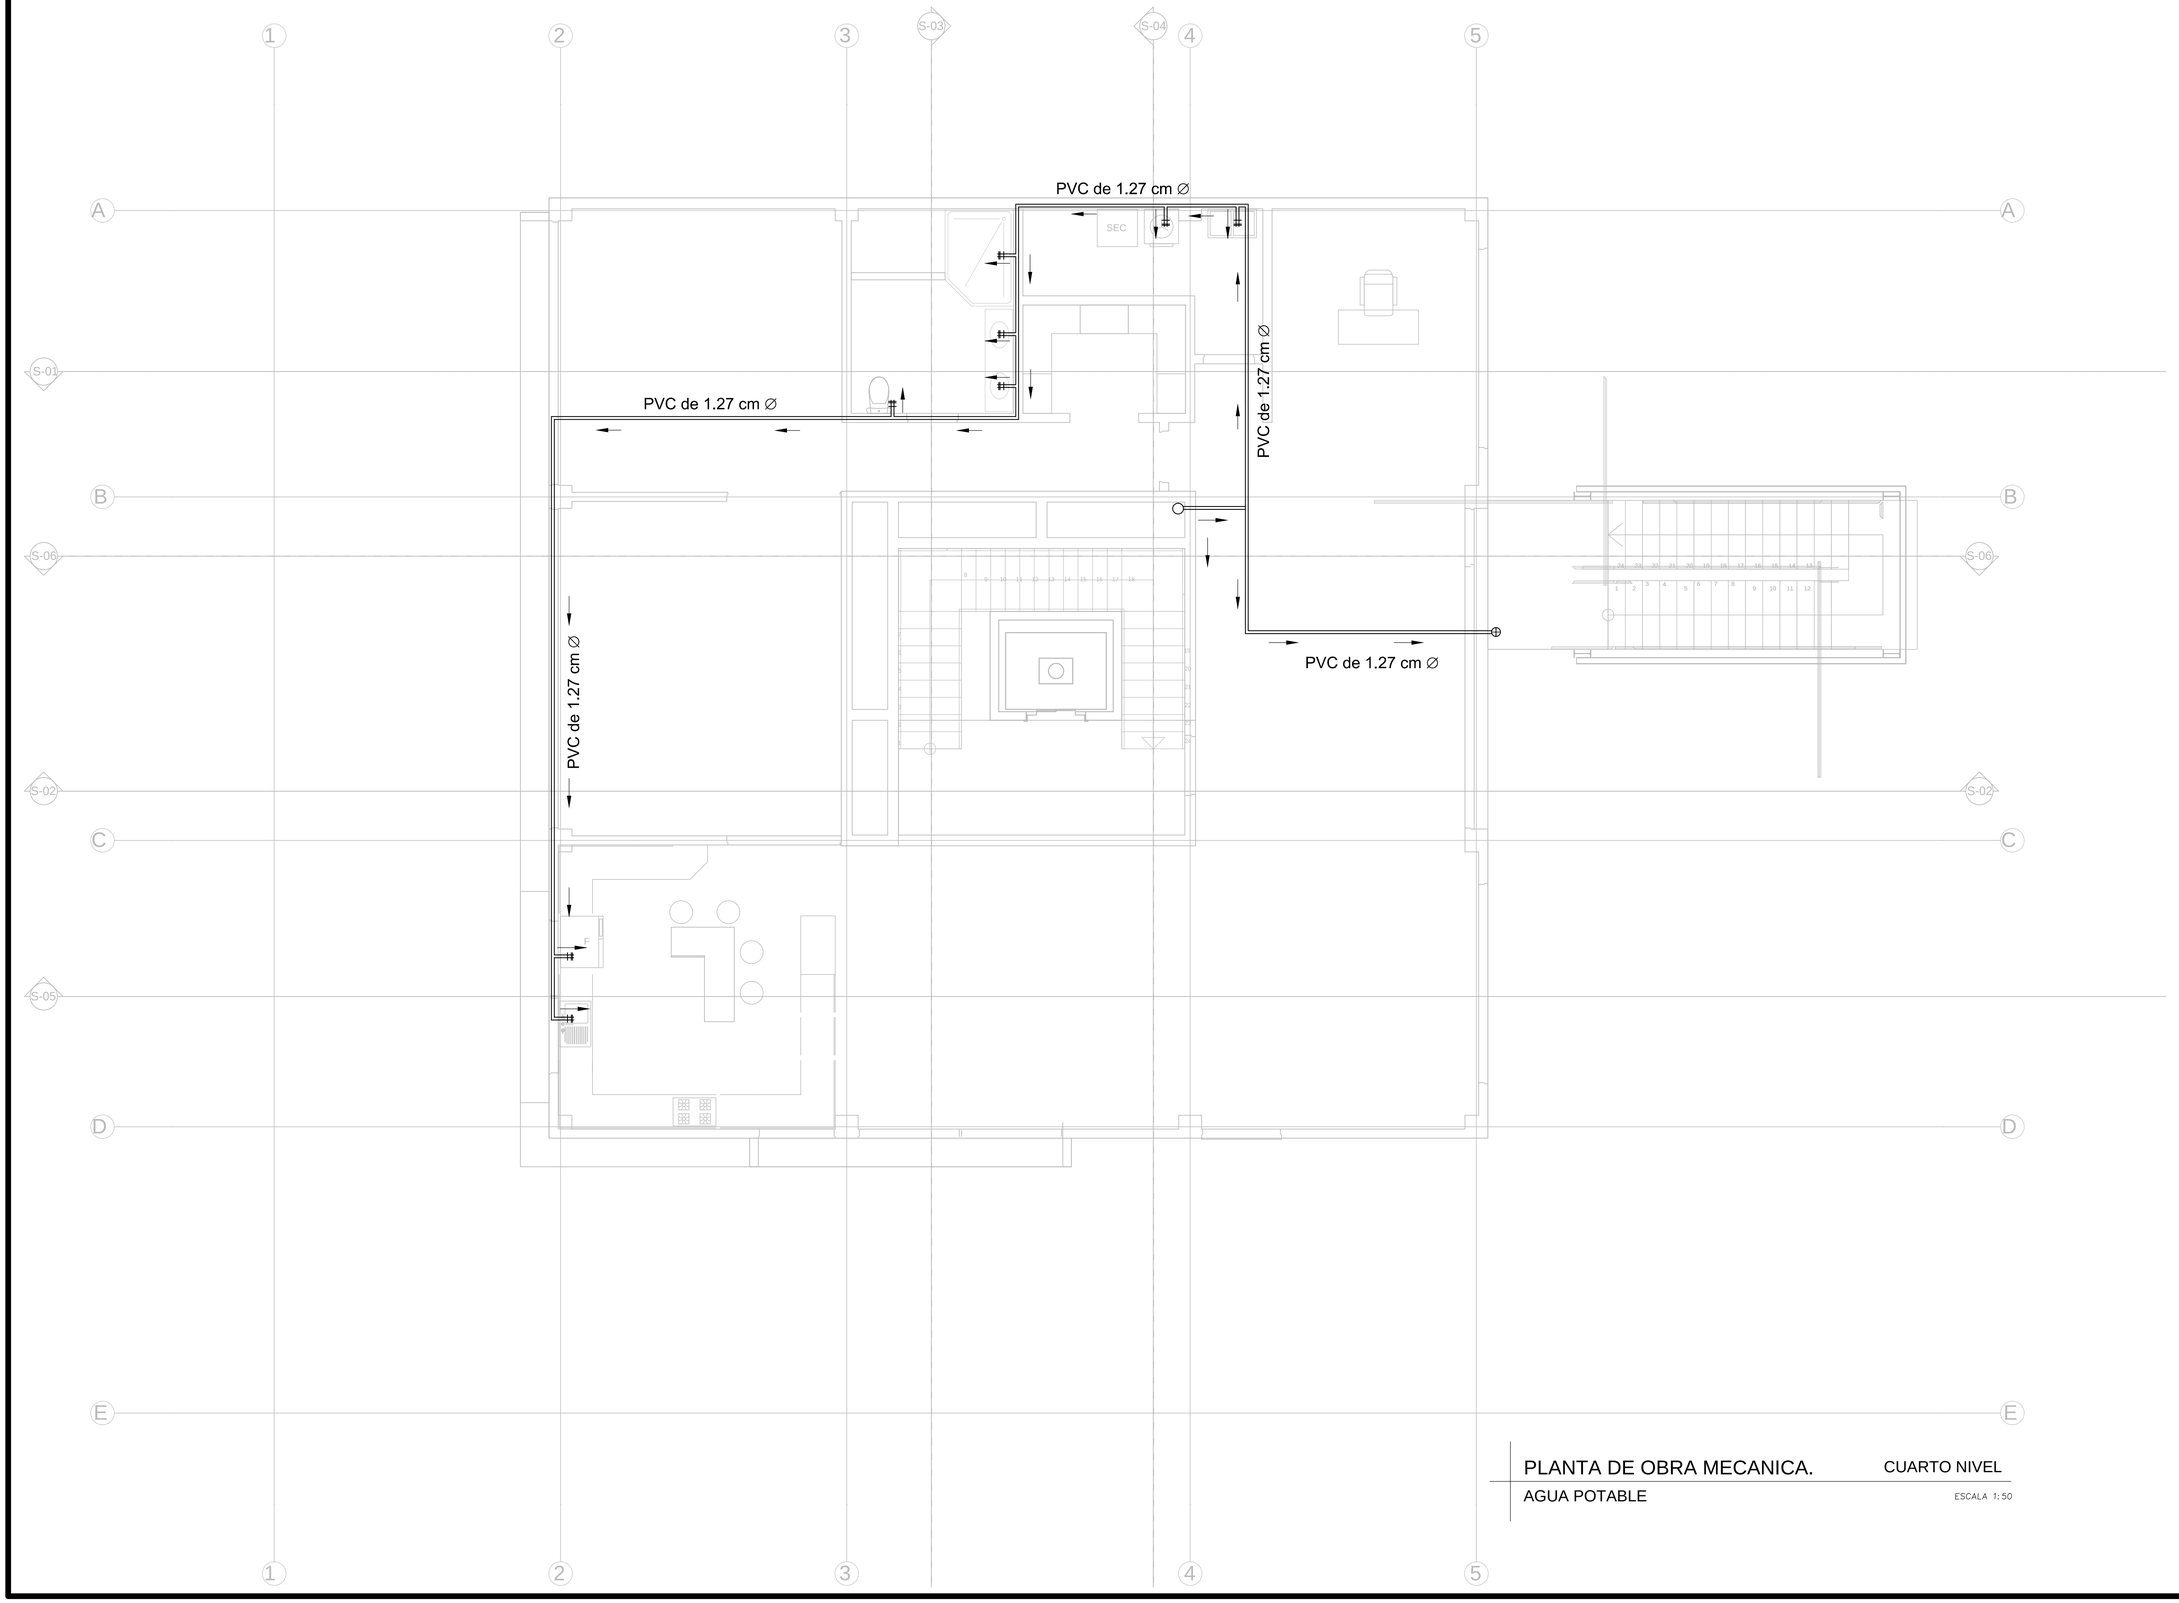

PLANTA DE OBRA MECANICA. CUARTO NIVEL

AGUA POTABLE

ESCALA 1:50

BANCO CENTRAL DE COSTA RICA

COLEGIO FEDERADO DE INGENIEROS Y DE ARQUITECTOS DE COSTA RICA

Edificio

Modelo PT-E-01

1305 m2

ESTE PLANO SE UTILIZARÁ, ÚNICAMENTE, PARA LA DETERMINACIÓN DE LOS COMPONENTES DEL PROTOTIPO INDICADO EN EL CAJETIN DE ESTA LÁMINA, EL CUAL ES UNO DE LOS INSUMOS UTILIZADOS PARA EL CÁLCULO DE LA CUENTA DE PRODUCCIÓN DE LA CONSTRUCCIÓN PRIVADA, CONSIDERADA EN EL PROYECTO DE CAMBIO DE AÑO BASE DEL BANCO CENTRAL DE COSTA RICA. NO PODRÁ SER UTILIZADO PARA TRÁMITES DE CONSTRUCCIÓN, O DE NINGÚN OTRO TIPO

PROVINCIA	CANTÓN	DISTRITO

Elaborado por:

Unidad de Ejecución de Proyectos

PROFES. COORDINADOR Y RESPONSABLE DEL DISEÑO MECANICO

NOMBRE: ING. MARCIAL RIVERA RODRÍGUEZ

FIRMA:_____ ICO-15697

INFORMACIÓN REGISTRO PÚBLICO

PROPIETARIO:

CATASTRO:

SITA: FOLIO REAL:

CONTENIDO

Planta de obra mecánica
CUARTO NIVEL : agua potable.

ESCALA	FECHA	LÁMINA
INDICADA	JULIO - 2012	MEC. 11

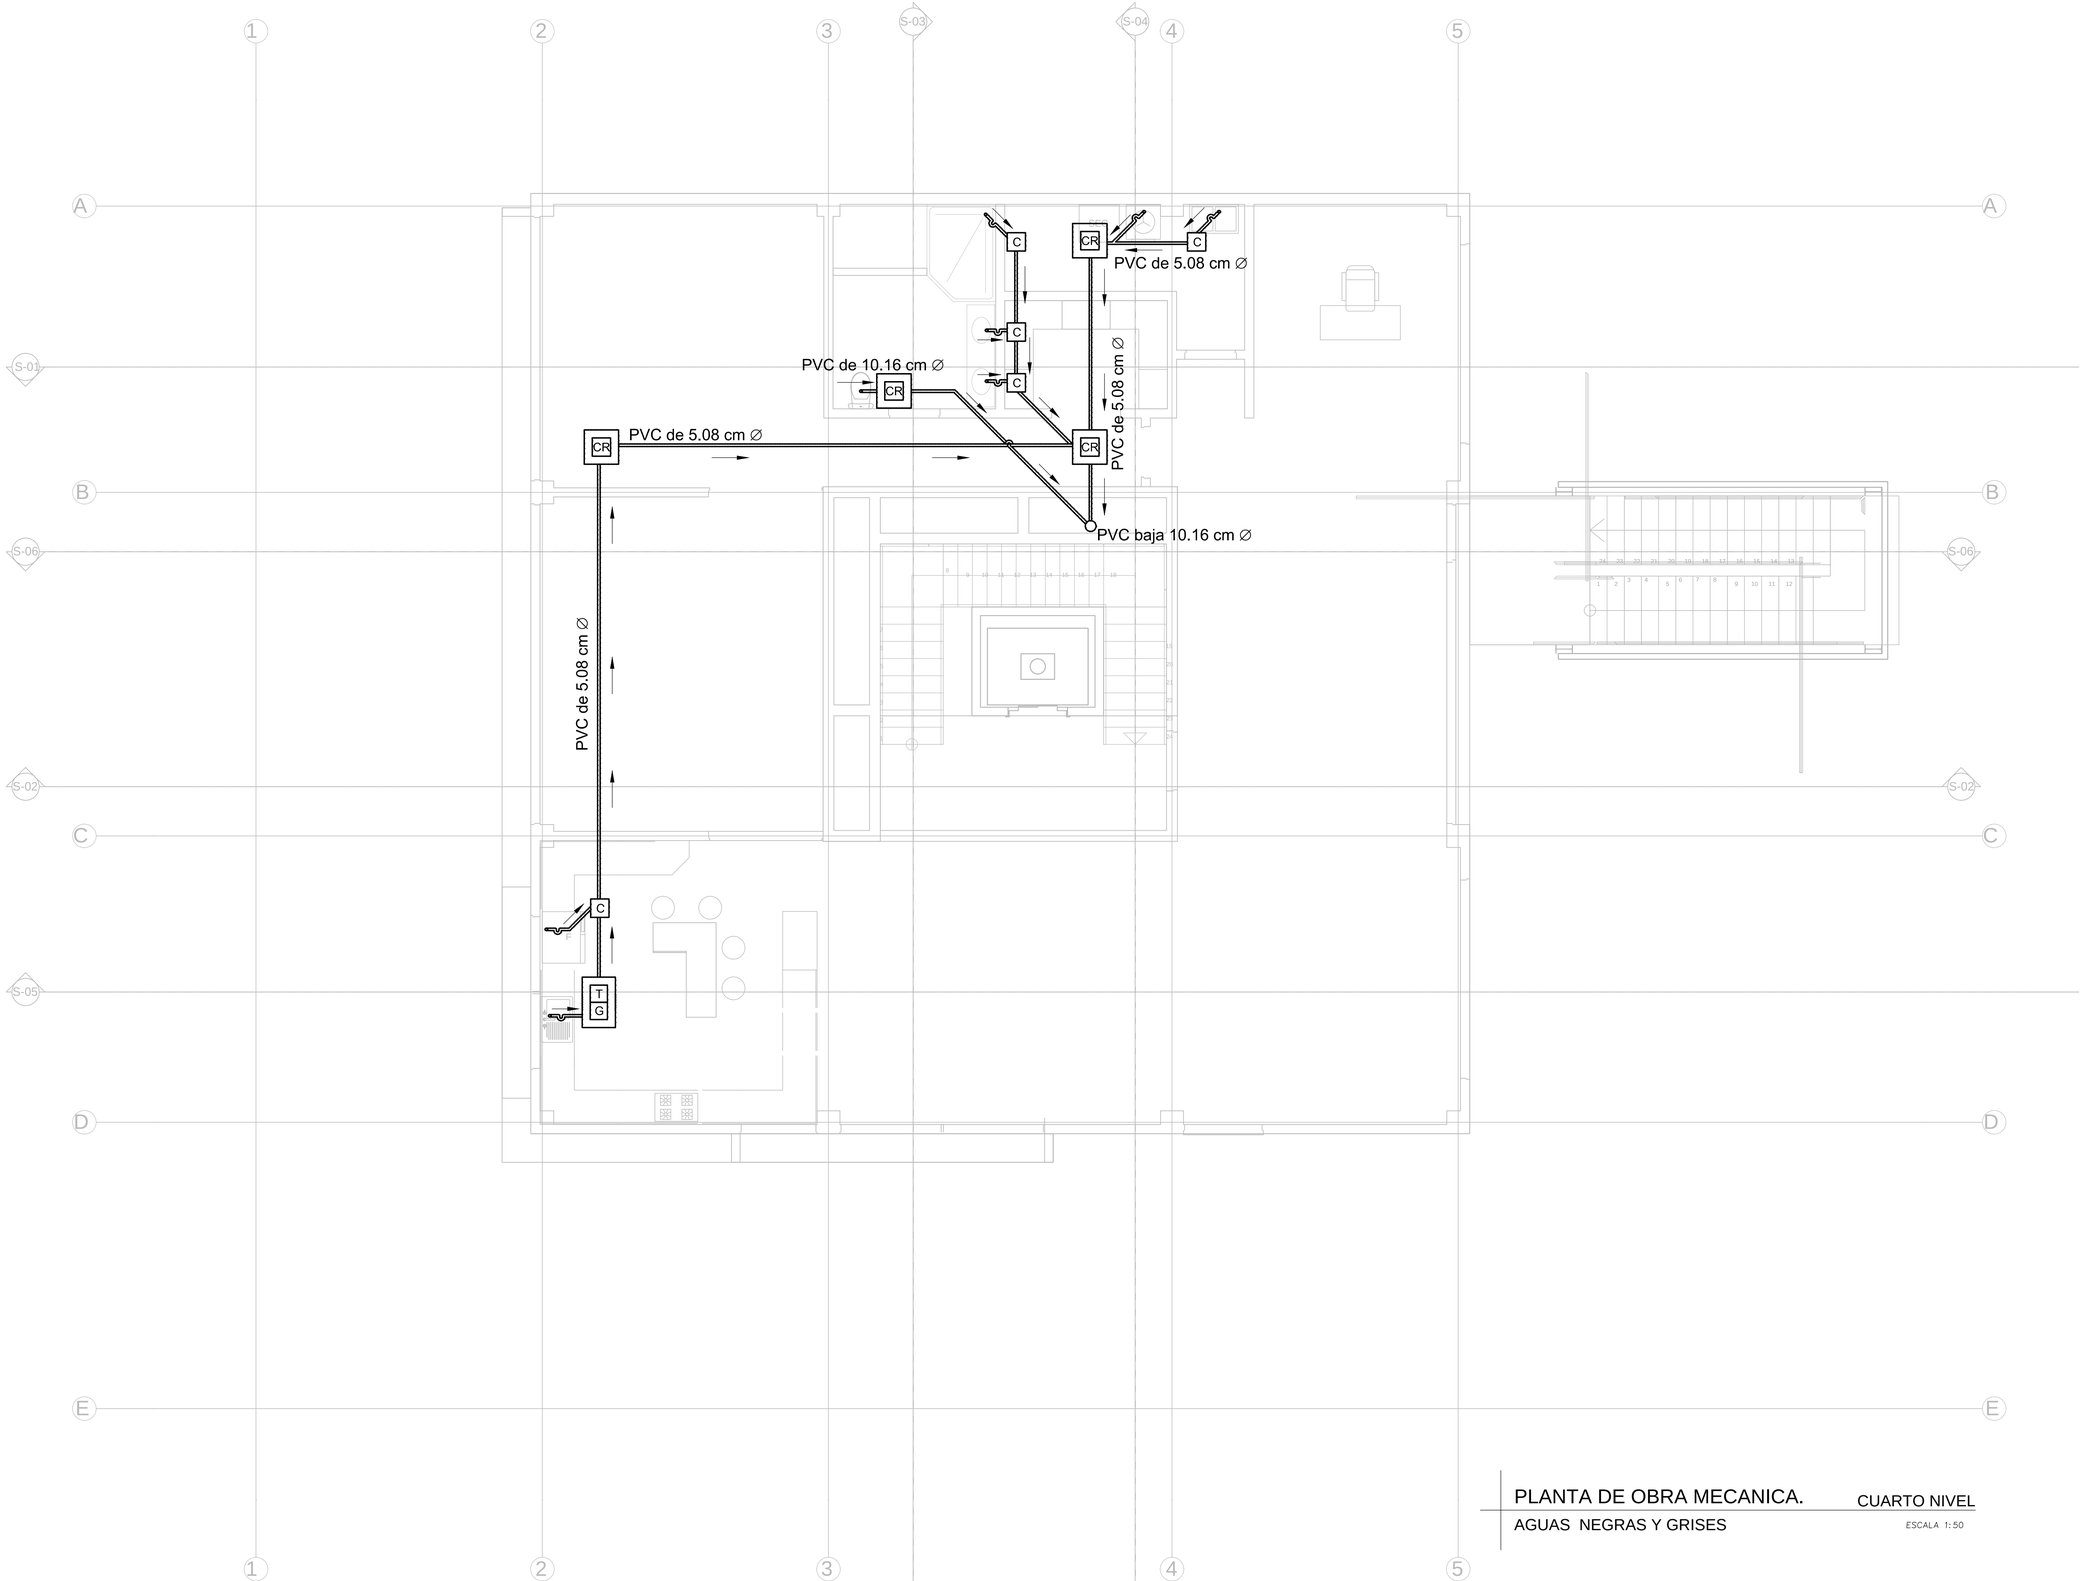

PLANTA DE OBRA MECANICA. CUARTO NIVEL

AGUAS NEGRAS Y GRISES

ESCALA 1:50

BANCO CENTRAL DE COSTA RICA

COLEGIO FEDERADO DE INGENIEROS Y DE ARQUITECTOS DE COSTA RICA

Edificio

Modelo PT-E-01

1305 m2

ESTE PLANO SE UTILIZARÁ, ÚNICAMENTE, PARA LA DETERMINACIÓN DE LOS COMPONENTES DEL PROTOTIPO INDICADO EN EL CAJETIN DE ESTA LÁMINA, EL CUAL ES UNO DE LOS INSUMOS UTILIZADOS PARA EL CÁLCULO DE LA CUENTA DE PRODUCCIÓN DE LA CONSTRUCCIÓN PRIVADA, CONSIDERADA EN EL PROYECTO DE CAMBIO DE AÑO BASE DEL BANCO CENTRAL DE COSTA RICA. NO PODRÁ SER UTILIZADO PARA TRÁMITES DE CONSTRUCCIÓN, O DE NINGÚN OTRO TIPO

PROVINCIA	CANTÓN	DISTRITO

Elaborado por:

Unidad de Ejecución de Proyectos

PROFES. COORDINADOR Y RESPONSABLE DEL DISEÑO MECANICO

NOMBRE: ING. MARCIAL RIVERA RODRÍGUEZ

FIRMA: ICO-15697

INFORMACIÓN REGISTRO PÚBLICO

PROPIETARIO:

CATASTRO:

SITA: FOLIO REAL:

CONTENIDO

Planta de obra mecánica
CUARTO NIVEL : aguas negras y grises.

ESCALA	FECHA	LÁMINA
INDICADA	JULIO - 2012	MEC. 12

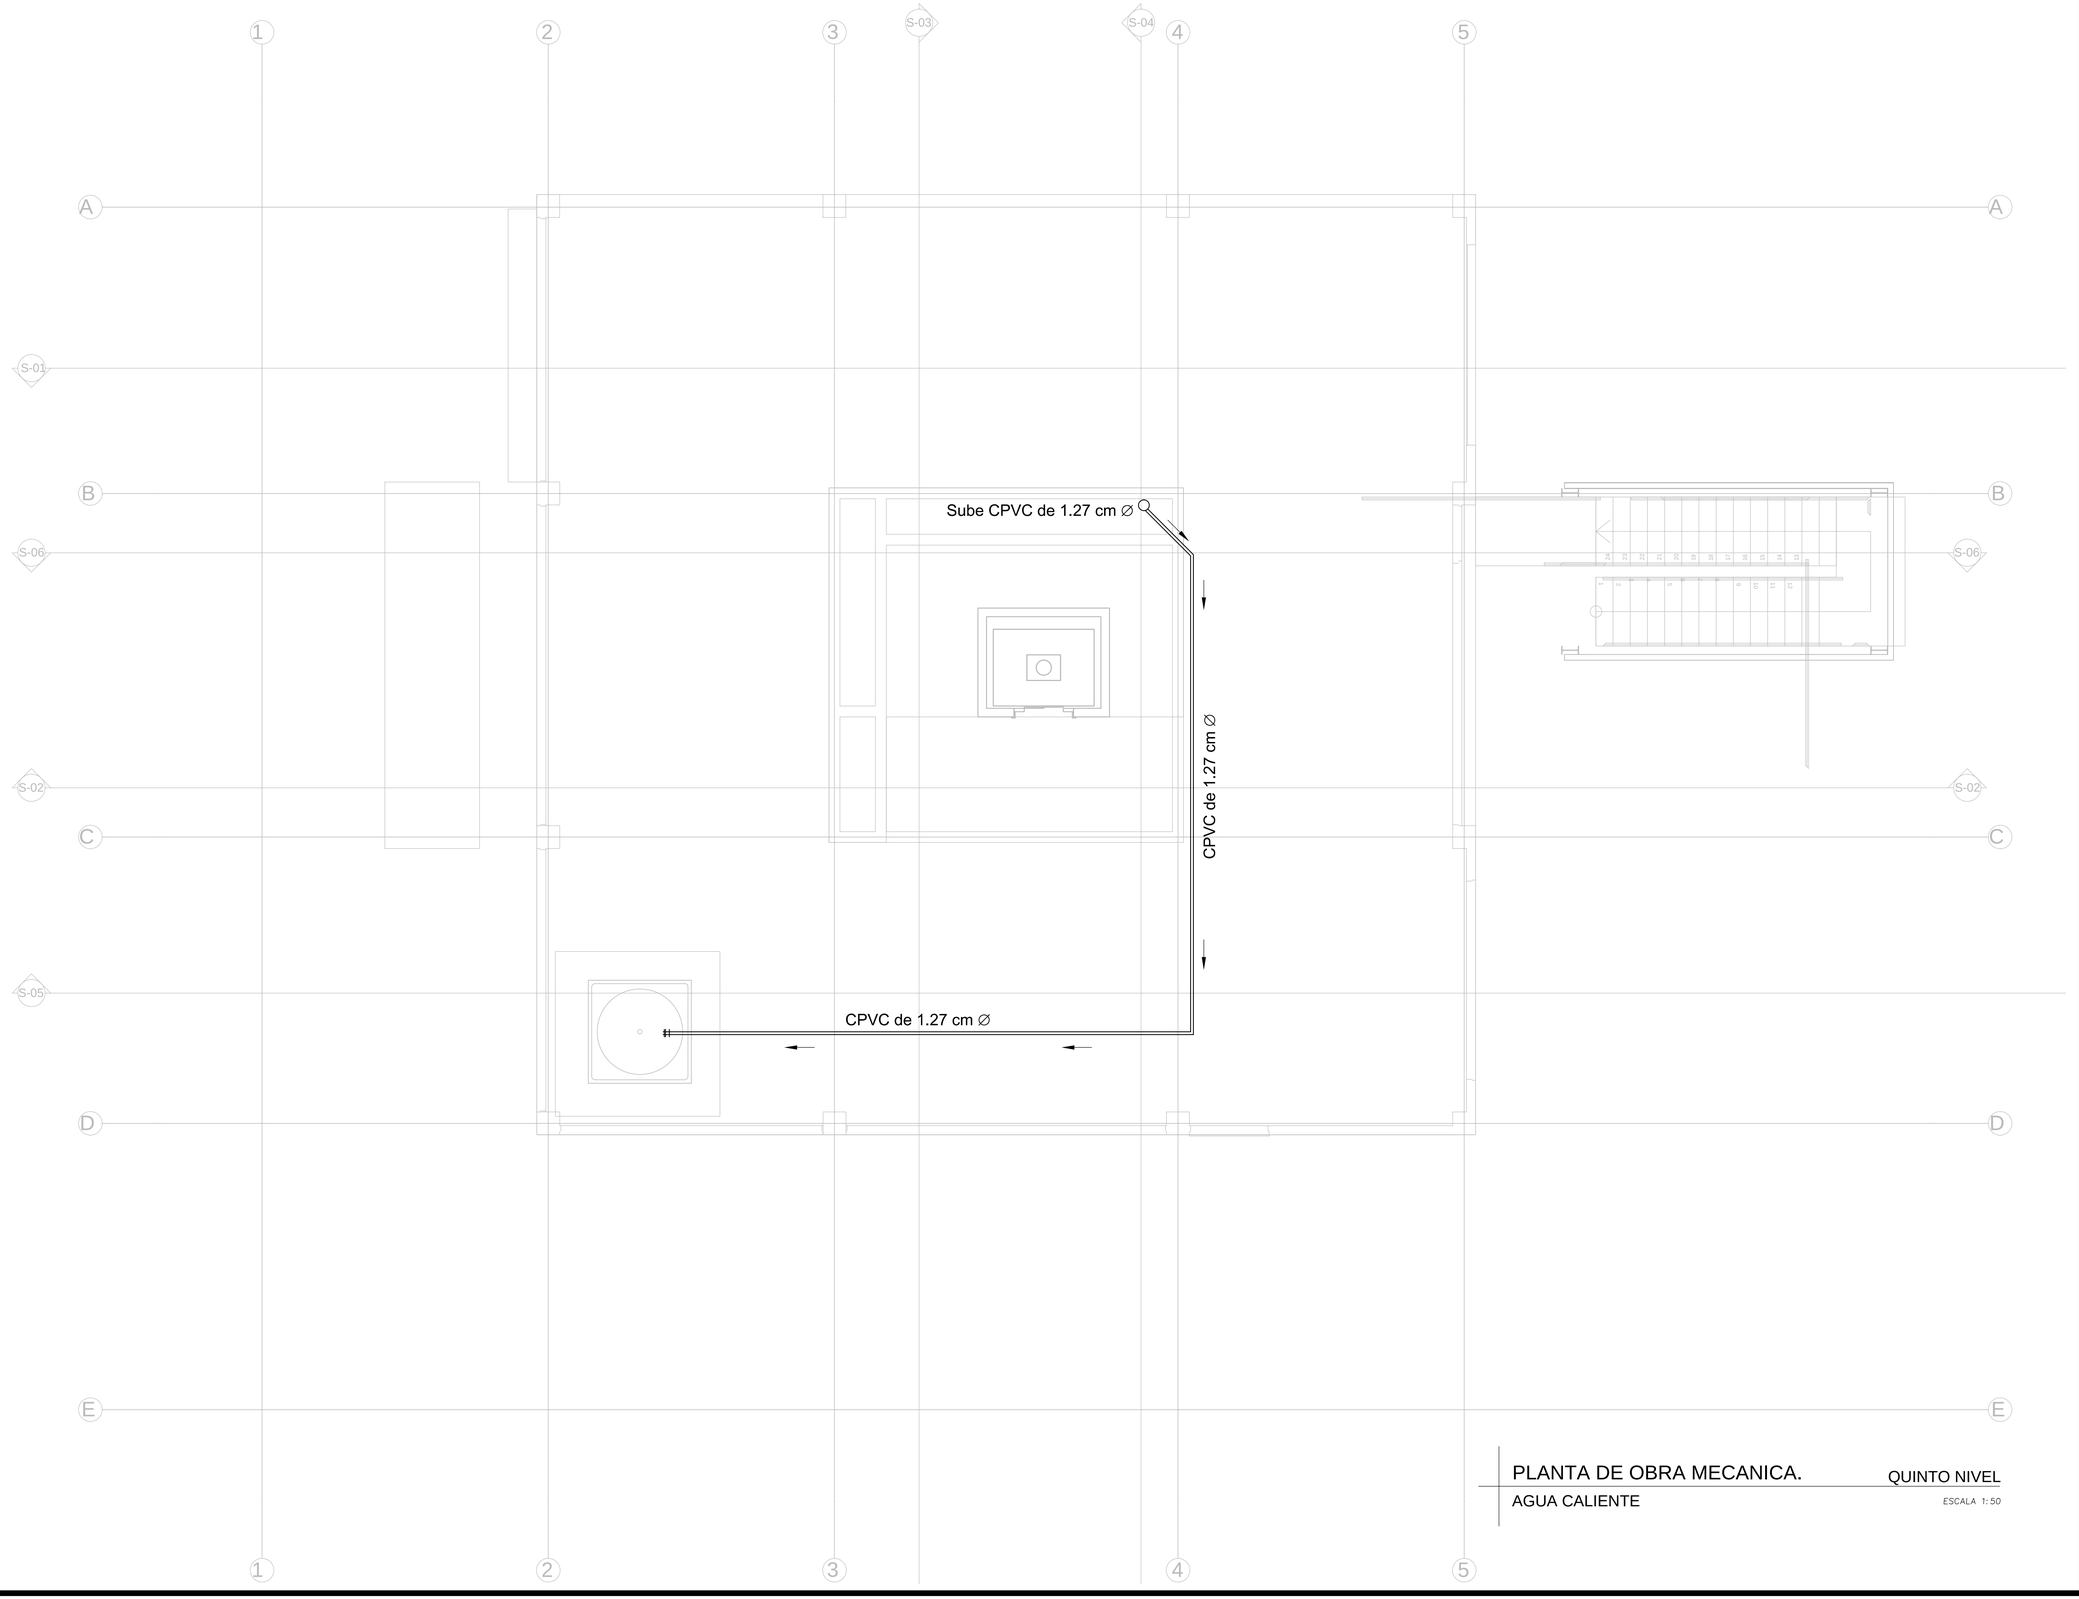

PLANTA DE OBRA MECANICA. QUINTO NIVEL

AGUA CALIENTE

ESCALA 1:50

BANCO CENTRAL DE COSTA RICA

COLEGIO FEDERADO DE INGENIEROS Y DE ARQUITECTOS DE COSTA RICA

Edificio

Modelo PT-E-01

1305 m2

ESTE PLANO SE UTILIZARÁ, ÚNICAMENTE, PARA LA DETERMINACIÓN DE LOS COMPONENTES DEL PROTOTIPO INDICADO EN EL CAJETIN DE ESTA LÁMINA, EL CUAL ES UNO DE LOS INSUMOS UTILIZADOS PARA EL CÁLCULO DE LA CUENTA DE PRODUCCIÓN DE LA CONSTRUCCIÓN PRIVADA, CONSIDERADA EN EL PROYECTO DE CAMBIO DE AÑO BASE DEL BANCO CENTRAL DE COSTA RICA. NO PODRÁ SER UTILIZADO PARA TRÁMITES DE CONSTRUCCIÓN, O DE NINGÚN OTRO TIPO

PROVINCIA	CANTÓN	DISTRITO

Elaborado por:

Unidad de Ejecución de Proyectos

PROFES. COORDINADOR Y RESPONSABLE DEL DISEÑO MECANICO

NOMBRE: ING. MARCIAL RIVERA RODRÍGUEZ

FIRMA:_____ ICO-15697

INFORMACIÓN REGISTRO PÚBLICO

PROPIETARIO:

CATASTRO:

SITA: FOLIO REAL:

CONTENIDO

Planta de obra mecánica
QUINTO NIVEL : agua caliente.

ESCALA	FECHA	LÁMINA
INDICADA	JULIO - 2012	MEC. 13

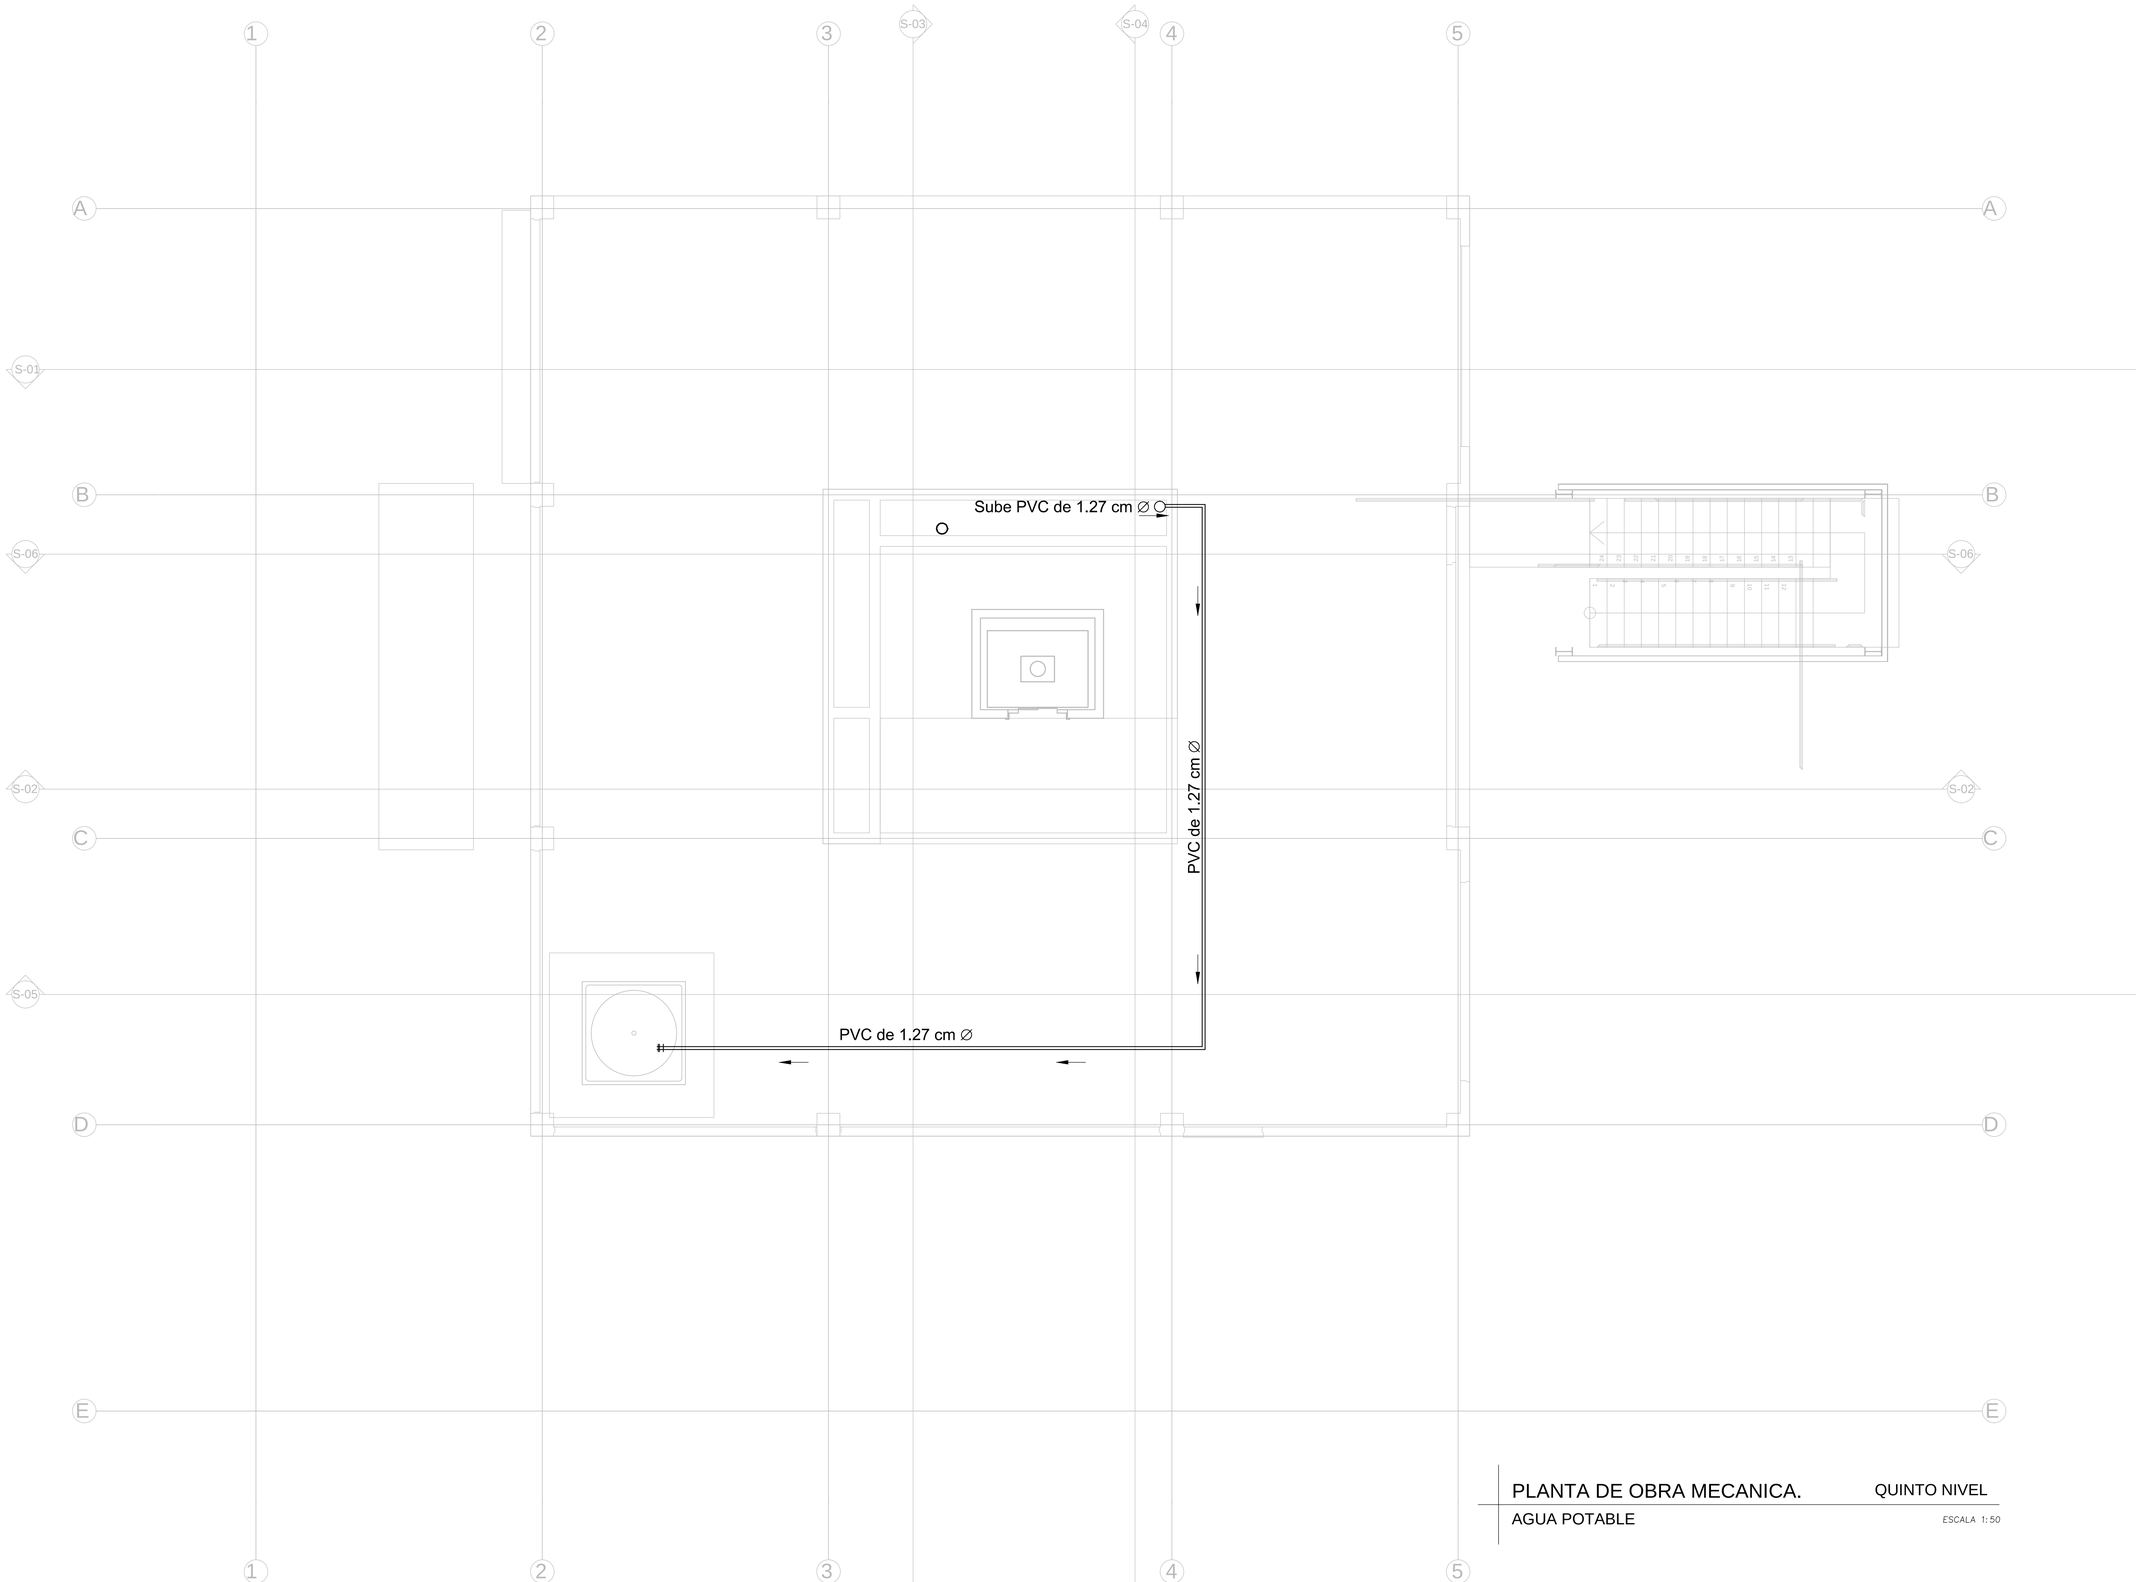

PLANTA DE OBRA MECANICA. QUINTO NIVEL

AGUA POTABLE

ESCALA 1:50

BANCO CENTRAL DE COSTA RICA

COLEGIO FEDERADO DE INGENIEROS Y DE ARQUITECTOS DE COSTA RICA

Edificio

Modelo PT-E-01

1305 m2

ESTE PLANO SE UTILIZARÁ, ÚNICAMENTE, PARA LA DETERMINACIÓN DE LOS COMPONENTES DEL PROTOTIPO INDICADO EN EL CAJETIN DE ESTA LÁMINA, EL CUAL ES UNO DE LOS INSUMOS UTILIZADOS PARA EL CÁLCULO DE LA CUENTA DE PRODUCCIÓN DE LA CONSTRUCCIÓN PRIVADA, CONSIDERADA EN EL PROYECTO DE CAMBIO DE AÑO BASE DEL BANCO CENTRAL DE COSTA RICA. NO PODRÁ SER UTILIZADO PARA TRÁMITES DE CONSTRUCCIÓN, O DE NINGÚN OTRO TIPO

PROVINCIA	CANTÓN	DISTRITO

Elaborado por:

Unidad de Ejecución de Proyectos

PROFES. COORDINADOR Y RESPONSABLE DEL DISEÑO MECANICO

NOMBRE: ING. MARCIAL RIVERA RODRÍGUEZ

FIRMA:_____ ICO-15697

INFORMACIÓN REGISTRO PÚBLICO

PROPIETARIO:

CATASTRO:

SITA: FOLIO REAL:

CONTENIDO

Planta de obra mecánica
QUINTO NIVEL : agua potable.

ESCALA	FECHA	LÁMINA
INDICADA	JULIO - 2012	MEC. 14

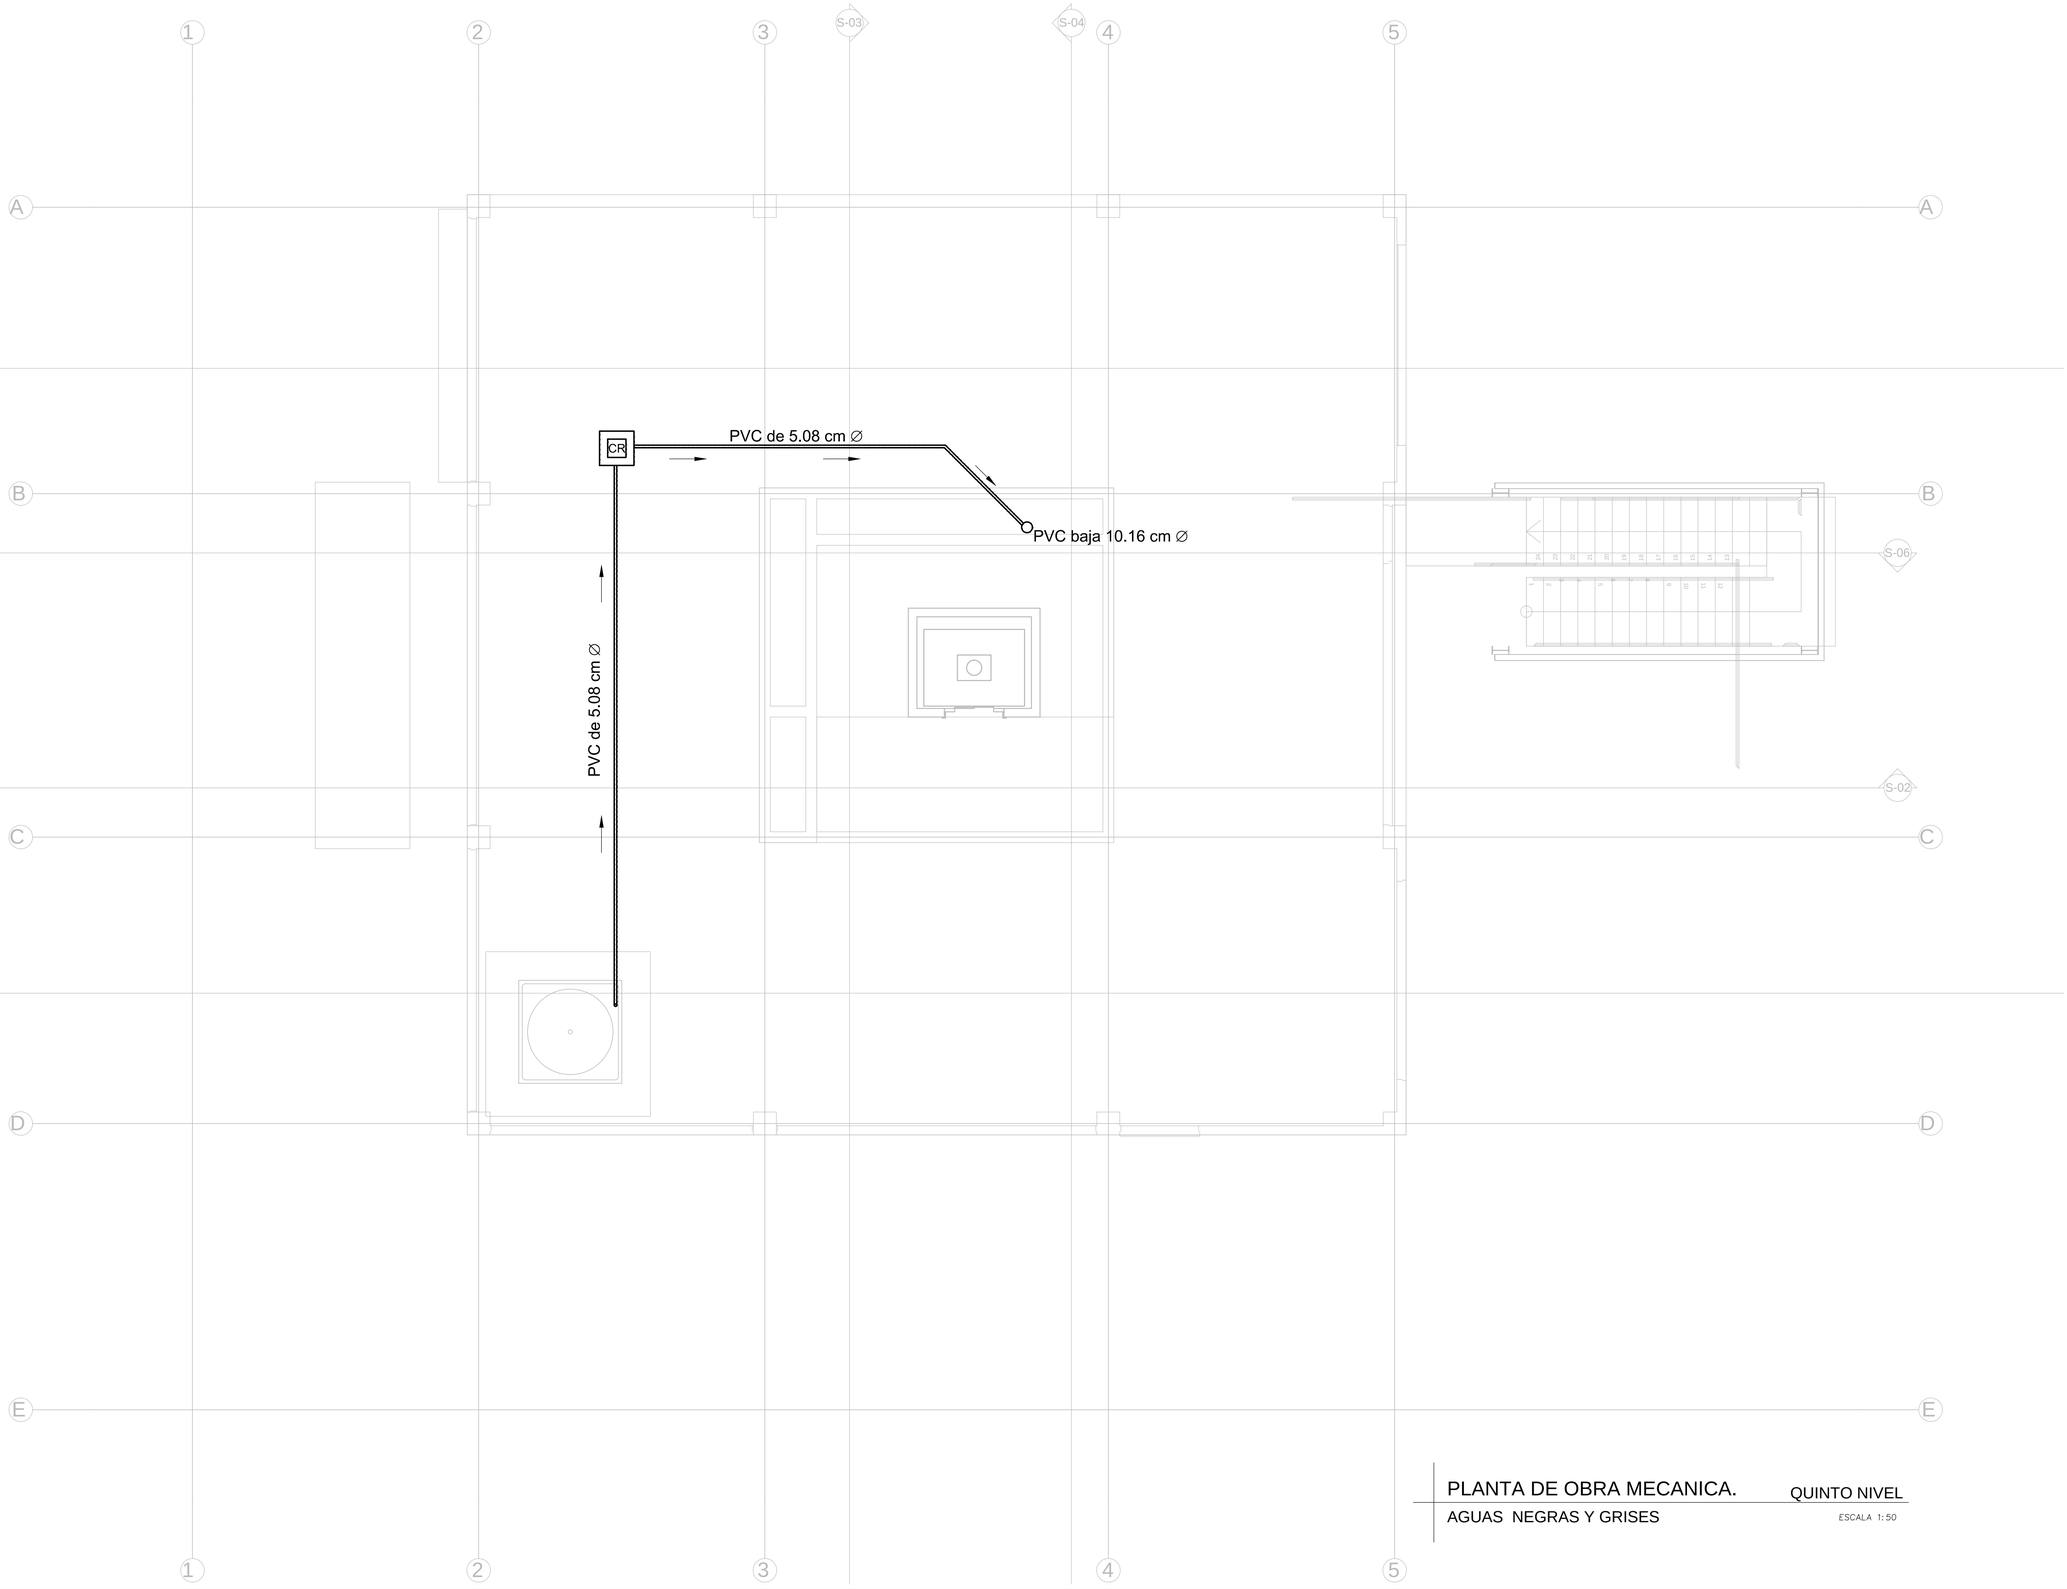

PLANTA DE OBRA MECANICA. QUINTO NIVEL

AGUAS NEGRAS Y GRISES

ESCALA 1:50

BANCO CENTRAL DE COSTA RICA

COLEGIO FEDERADO DE INGENIEROS Y DE ARQUITECTOS DE COSTA RICA

Edificio

Modelo PT-E-01

1305 m2

ESTE PLANO SE UTILIZARÁ, ÚNICAMENTE, PARA LA DETERMINACIÓN DE LOS COMPONENTES DEL PROTOTIPO INDICADO EN EL CAJETIN DE ESTA LÁMINA, EL CUAL ES UNO DE LOS INSUMOS UTILIZADOS PARA EL CÁLCULO DE LA CUENTA DE PRODUCCIÓN DE LA CONSTRUCCIÓN PRIVADA, CONSIDERADA EN EL PROYECTO DE CAMBIO DE AÑO BASE DEL BANCO CENTRAL DE COSTA RICA. NO PODRÁ SER UTILIZADO PARA TRÁMITES DE CONSTRUCCIÓN, O DE NINGÚN OTRO TIPO

PROVINCIA	CANTÓN	DISTRITO

Elaborado por:

Unidad de Ejecución de Proyectos

PROFES. COORDINADOR Y RESPONSABLE DEL DISEÑO MECANICO

NOMBRE: ING. MARCIAL RIVERA RODRÍGUEZ

FIRMA:_____ ICO-15697

INFORMACIÓN REGISTRO PÚBLICO

PROPIETARIO:

CATASTRO:

SITA: FOLIO REAL:

CONTENIDO

Planta de obra mecánica
QUINTO NIVEL : aguas negras y grises.

ESCALA	FECHA	LÁMINA
INDICADA	JULIO - 2012	MEC. 15

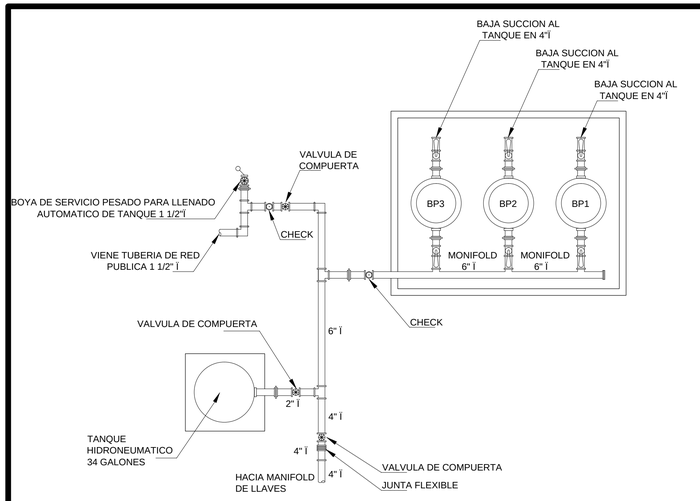

DETALLE TANQUE DE CAPTACIÓN

SIN ESCALA

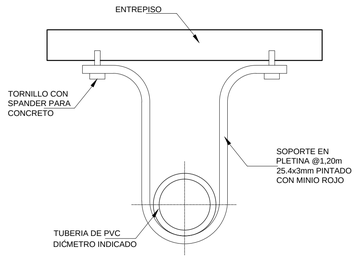

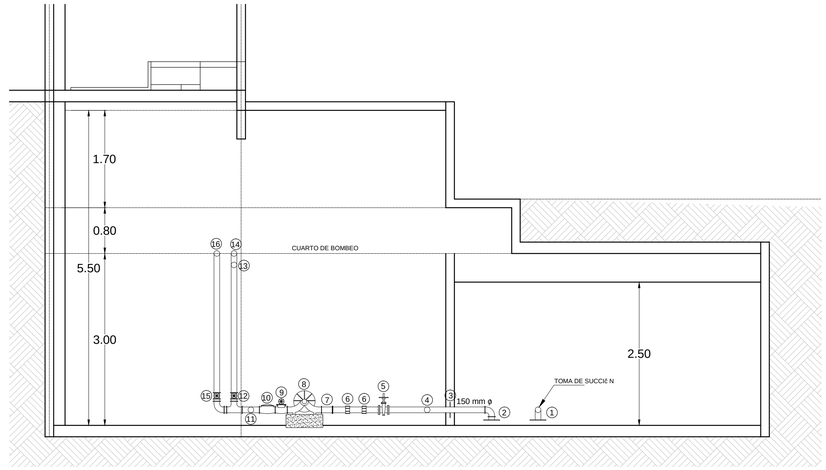

DETALLE TANQUE DE CAPTACIÓN

ESCALA 1:???

DETALLE DE SISTEMA DE BOMBEO DE PRESION CONSTANTE

SIN ESCALA

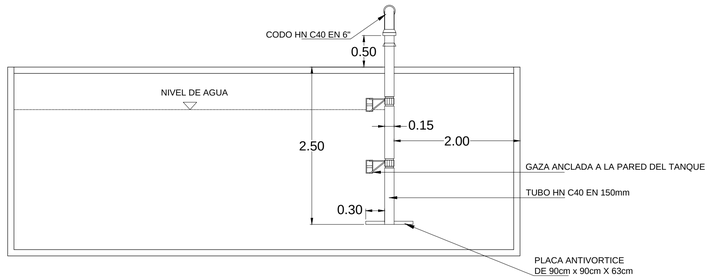

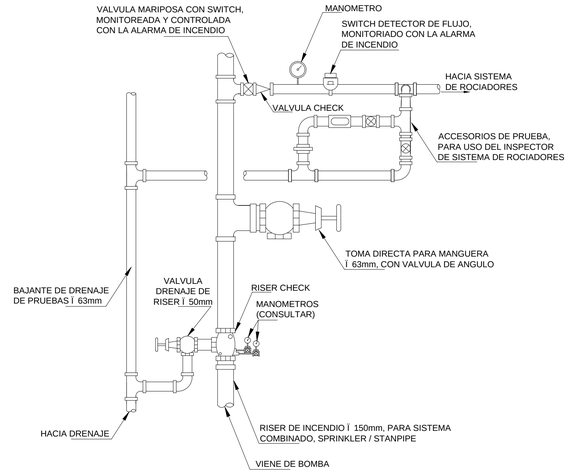

DETALLE DE SISTEMA CONTRA INCENDIO

SIN ESCALA

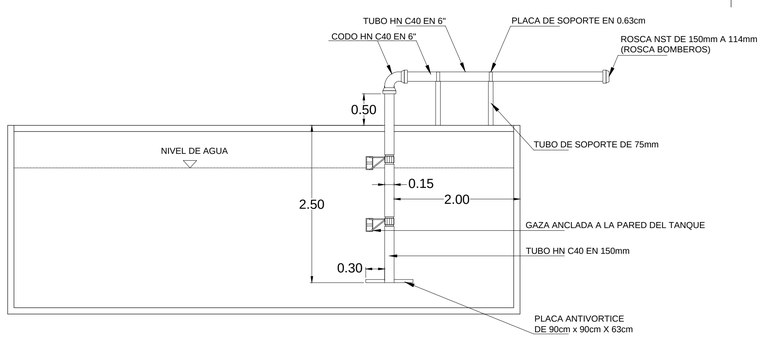

DETALLE EN PLANTA DE COLOCACION DE TOMA DIRECTA

SIN ESCALA

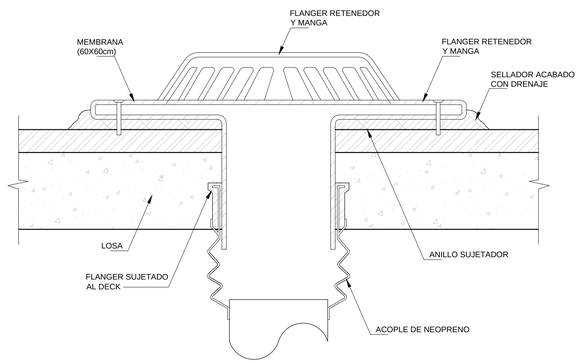

DETALLE DE DRENAJE EN LOSAS

SIN ESCALA

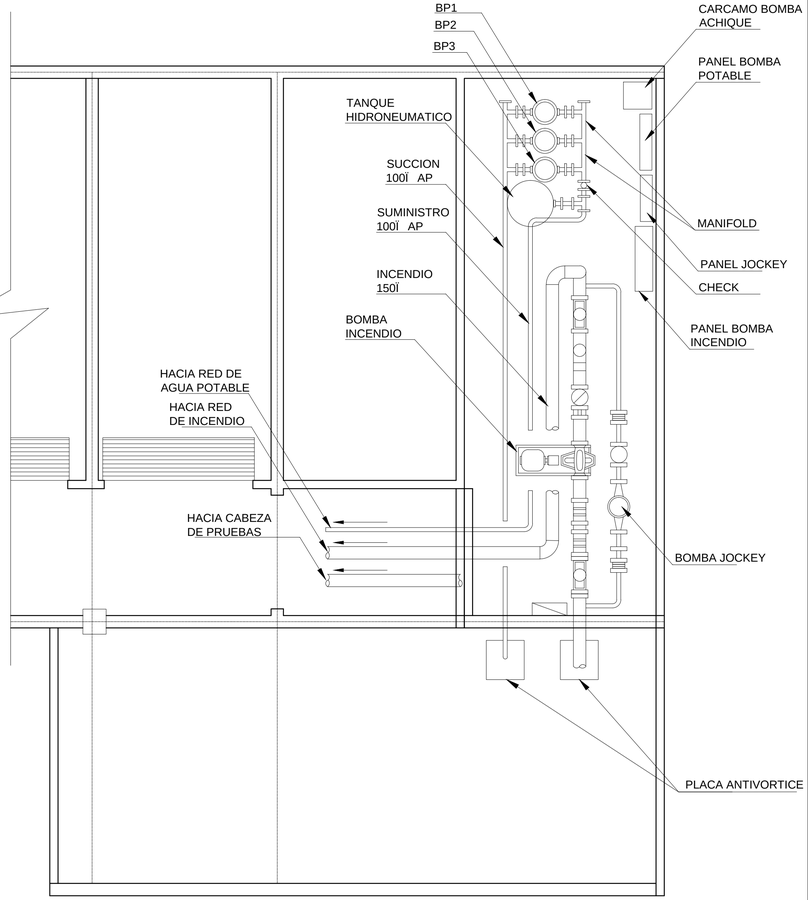

DETALLE TANQUE CAPTACION VISTA EN PLANTA

SIN ESCALA

BANCO CENTRAL DE COSTA RICA

COLEGIO FEDERADO DE INGENIEROS Y DE ARQUITECTOS DE COSTA RICA

Edificio

Modelo PT-E-01

1305 m2

ESTE PLANO SE UTILIZARÁ, ÚNICAMENTE, PARA LA DETERMINACIÓN DE LOS COMPONENTES DEL PROTOTIPO INDICADO EN EL CAJETIN DE ESTA LÁMINA, EL CUAL ES UNO DE LOS INSUMOS UTILIZADOS PARA EL CÁLCULO DE LA CUENTA DE PRODUCCIÓN DE LA CONSTRUCCIÓN PRIVADA, CONSIDERADA EN EL PROYECTO DE CAMBIO DE AÑO BASE DEL BANCO CENTRAL DE COSTA RICA. NO PODRÁ SER UTILIZADO PARA TRÁMITES DE CONSTRUCCIÓN, O DE NINGÚN OTRO TIPO

PROVINCIA	CANTÓN	DISTRITO

Elaborado por:

Unidad de Ejecución de Proyectos

PROFES. COORDINADOR Y RESPONSABLE DEL DISEÑO MECANICO

NOMBRE: ING. MARCIAL RIVERA RODRÍGUEZ

FIRMA: ICO-15697

INFORMACIÓN REGISTRO PÚBLICO

PROPIETARIO:

CATASTRO:

SITA: FOLIO REAL:

CONTENIDO

obra mecánica
detalles constructivos

ESCALA	FECHA	LÁMINA
INDICADA	JULIO - 2012	MEC. 16