



S-04

SECCION

1:75

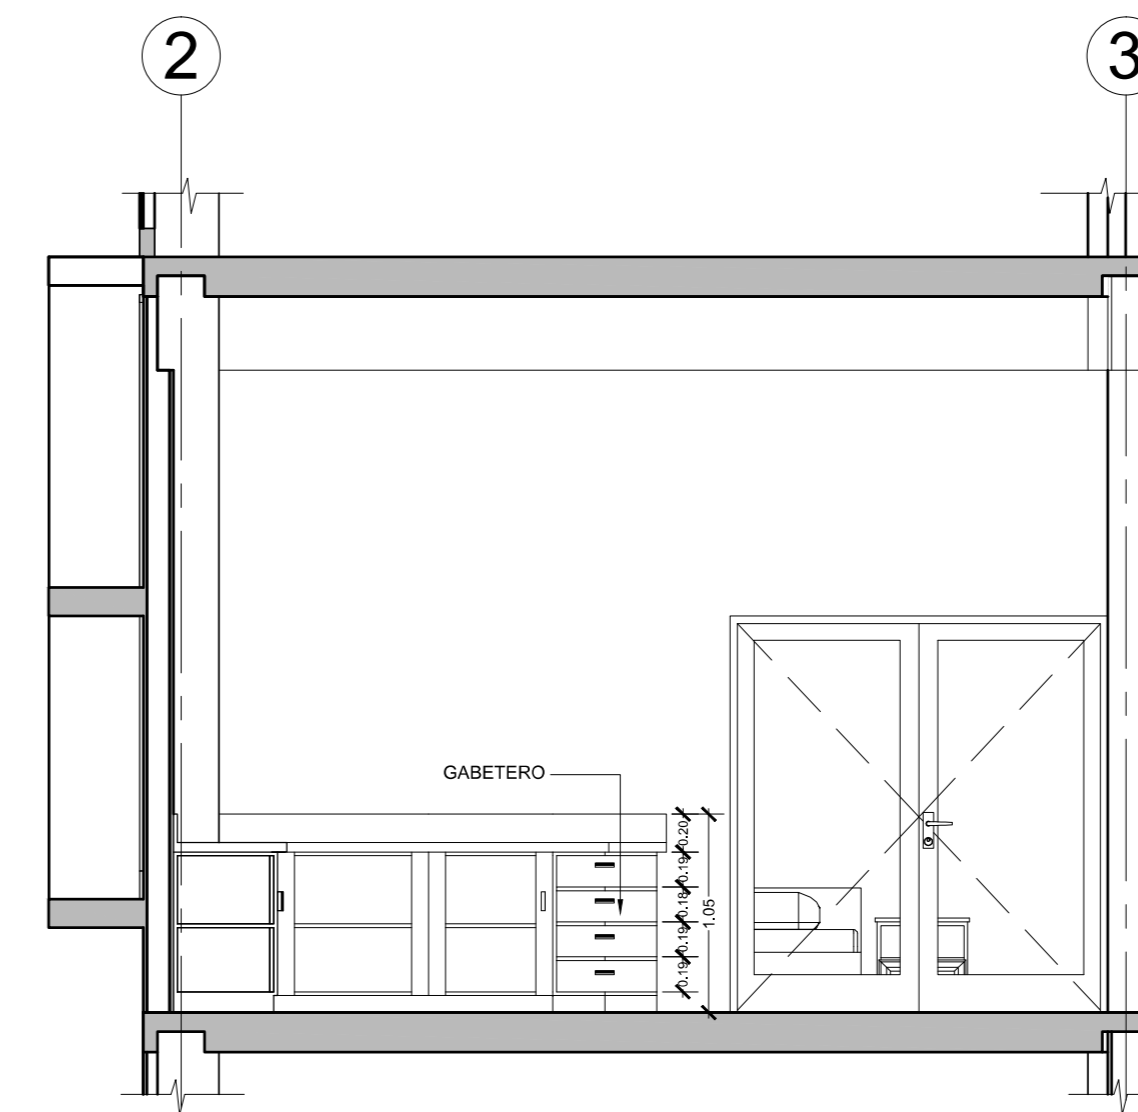

DETALLE COCINA CUARTO NIVEL (M-04)

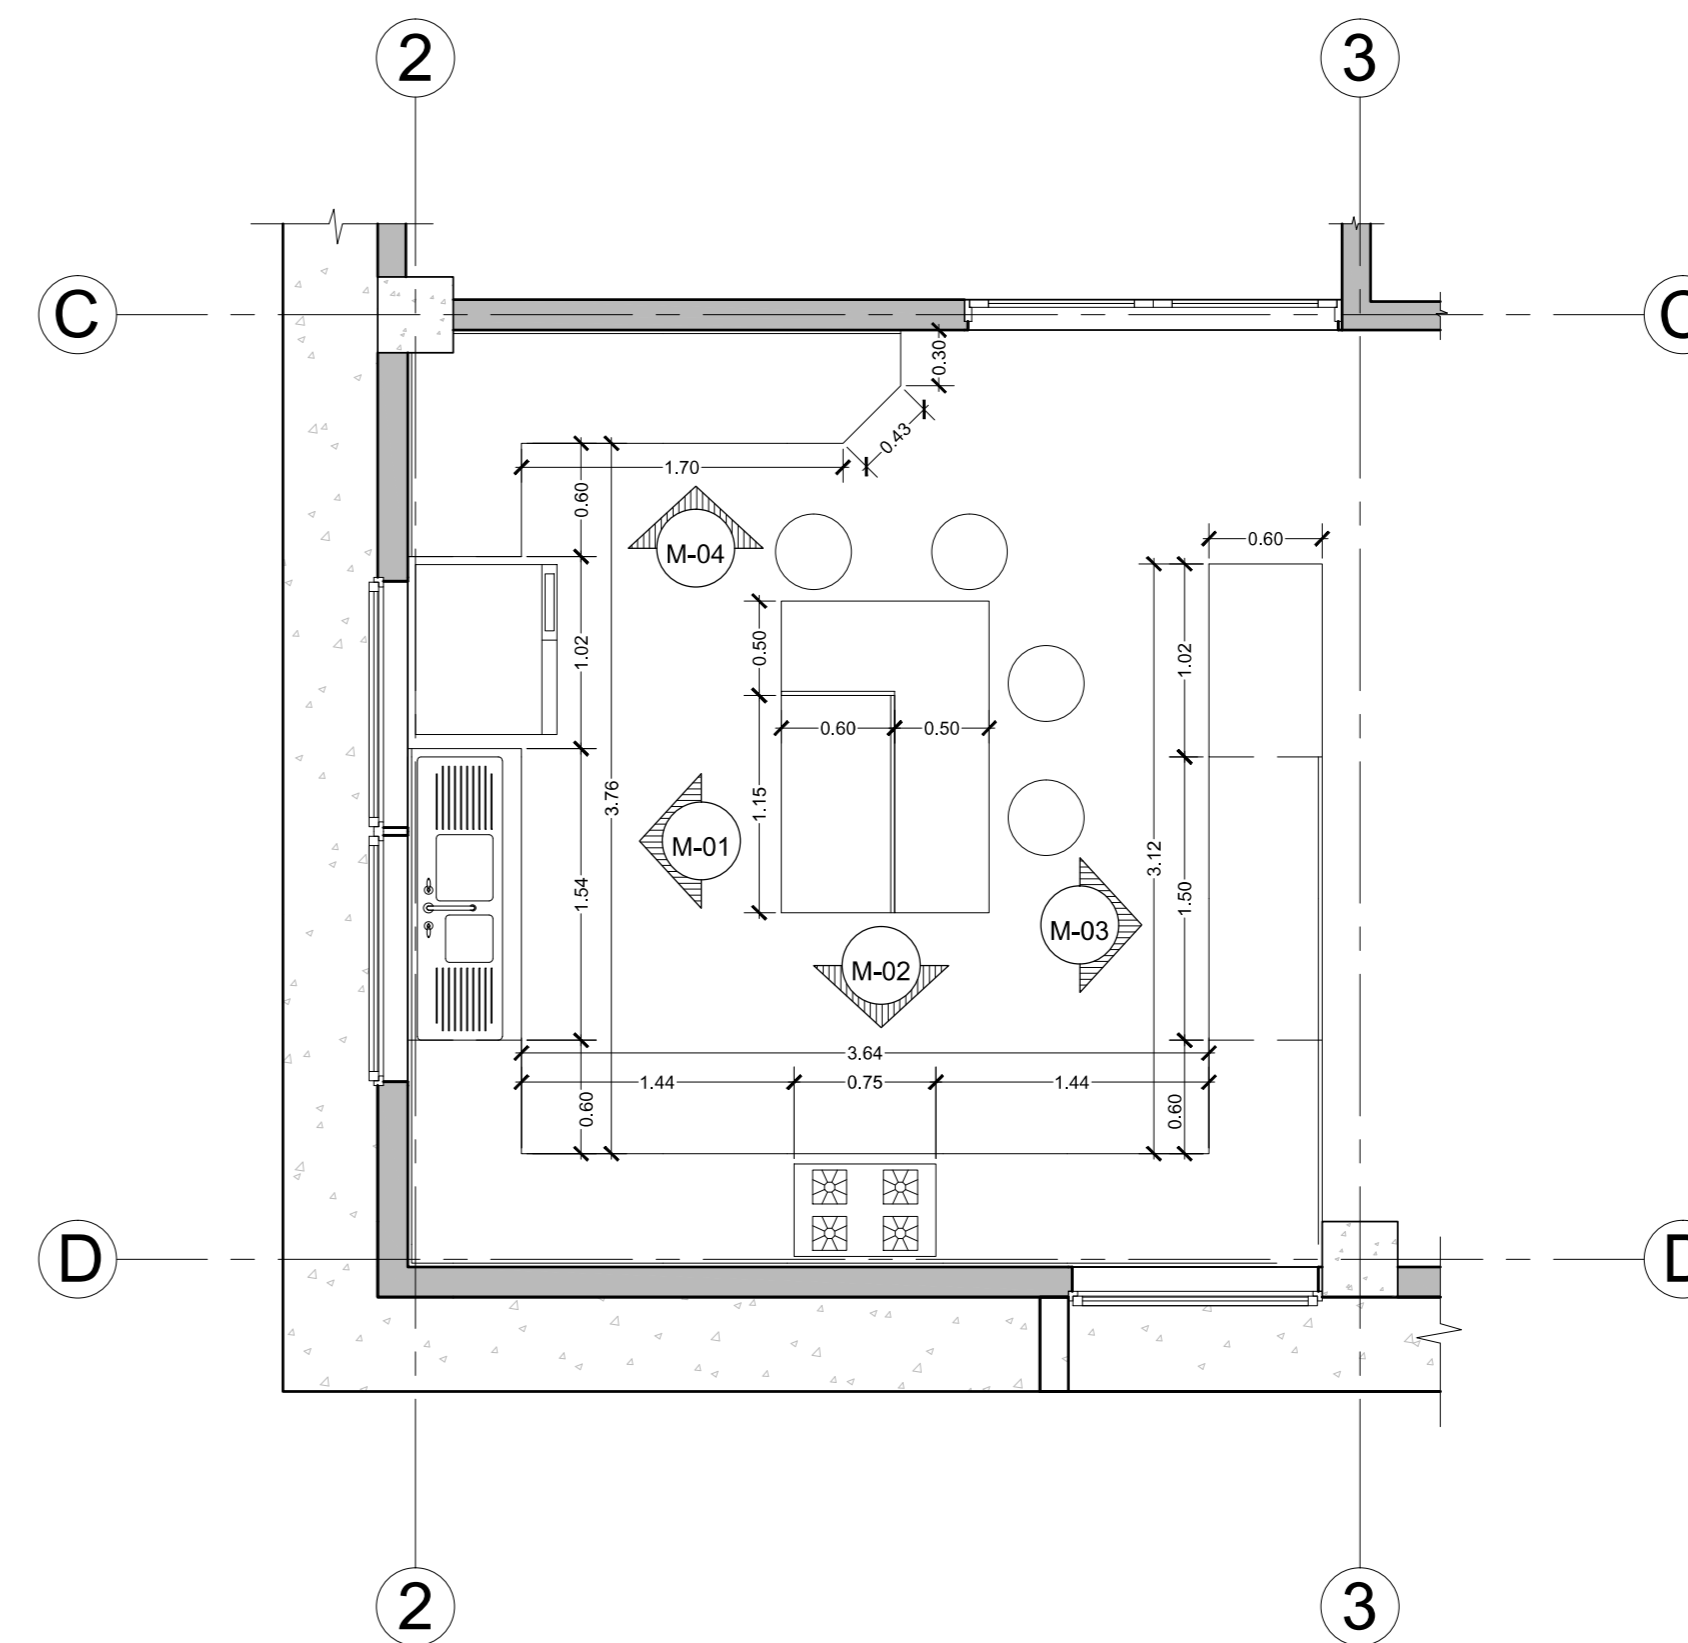

DETALLE COCINA CUARTO NIVEL (PLANTA)

BC BANCO CENTRAL DE COSTA RICA

COLEGIO FEDERADO DE INGENIEROS Y DE ARQUITECTOS DE COSTA RICA

Edificio
Modelo PT-E-01
1305 m2

ESTE PLANO SE UTILIZARÁ ÚNICAMENTE PARA LA DETERMINACIÓN DE LOS COMPONENTES DEL PROTOTIPO INDICADO EN EL CAJETIN DE ESTA LÁMINA. EL CUAL ES UNO DE LOS INSUMOS UTILIZADOS PARA EL CÁLCULO DE LA CUENTA DE PRODUCCIÓN DE LA CONSTRUCCIÓN PRIVADA, CONSIDERADA EN EL PROYECTO DE CAMBIO DE AÑO BASE DEL BANCO CENTRAL DE COSTA RICA. NO PODRÁ SER UTILIZADO PARA TRÁMITES DE CONSTRUCCIÓN, O DE NINGÚN OTRO TIPO

PROVINCIA CANTÓN DISTRITO

Elaborado por:
Unidad de Ejecución de Proyectos

COORDINADOR DEL PROYECTO
NOMBRE: ING. MARCIAL RIVERA RODRÍGUEZ

FIRMA: _____ ICO-15697

PROF. RESPONSABLE DEL DISEÑO:
NOMBRE: ARQ. DEBORA PICADO CAMPOS

FIRMA: _____ A-14465

INFORMACIÓN REGISTRO PÚBLICO
PROPIETARIO:
CATASTRO:
SITA: FOLIO REAL:

CONTENIDO
PLANTA DE DISTRIBUCION ARQUITECTONICA
TABLA DE ACABADOS

ESCALA FECHA LÁMINA

11