



TABLA DE ACABADOS	
PISOS	
1- CERAMICA	
2- LAMINADO	
3- MADERA TIPO ALMENDRO	
CIELO	
1- CIELO RASO CON PANELES DE YESO Prensado.	
PAREDES	
1- PAREDES DE BLOQUES DE CONCRETO 15x20x40 EN PRIMER NIVEL.	
2- PAREDES DE BLOQUES DE CONCRETO 15x20x40 EN SEGUNDO NIVEL.	
3- PAREDES EXTERNAS CON ESTUCCO Y REPELLO FINO.	
4- PAREDES INTERNAS CON 3 MANOS DE PINTURA DE ACEITE Y REPELLO FINO.	
5- BLOQUES DE CONCRETO 15x20x40 EN SEGUNDO NIVEL CON REPELLO DECORATIVO.	
VENTANERIA	
1- MARCOS DE VENTANA Y PUERTAS DE MADERA	
CUBIERTA DE TECHO	
CERCHAS METALICAS	
CUBIERTA HS DE CONTEJA DE BARRO	
CANALAS Y BAJANTES PVC O HG	
TAPACHIELES DE CONCRETO 15x20x40	
PLACA CORRIDA DE CONCRETO	
COLUMNAS DE CONCRETO	
VIGA CORONA DE CONCRETO	
ENTREPISO PRETENSADO	
MUEBLE DE COCINA DE MADERA CON SOBRE DE GRANITO NATURAL.	
RODAPIE DE MADERA	
CORNISA DE MADERA FINA	
COCHERA PORTON ELECTRICO	
CLOSET DE MADERA FINA	
FACHADA PRINCIPAL ENCHAPADA	
PUERTAS	
SE UTILIZARAN TRES BISAGRAS DE 38mm X 100mm POR PUERTA Y LAVINES DE LAVES Y BOTON COLOR Y MODELO A ESCOGER.	
1- INTERNAS A PATIOS DE MADERA Y VIDRIO A ESCOGER.	
ARCOOLUT QUIBUAKS-UODOR 10000RUP-10000U Y PINTURA A ESCOGER.	
3- PRINCIPAL DE MADERA CON TABLEROS Y ACABADO A ESCOGER.	
4- DE CORRER DE ALUMINIO Y VIDRIO A ESCOGER.	
LOZA SANITARIA	
1- TODA LA LOZA A UTILIZAR SERA, DE COLOR Y MODELO A ESCOGER.	

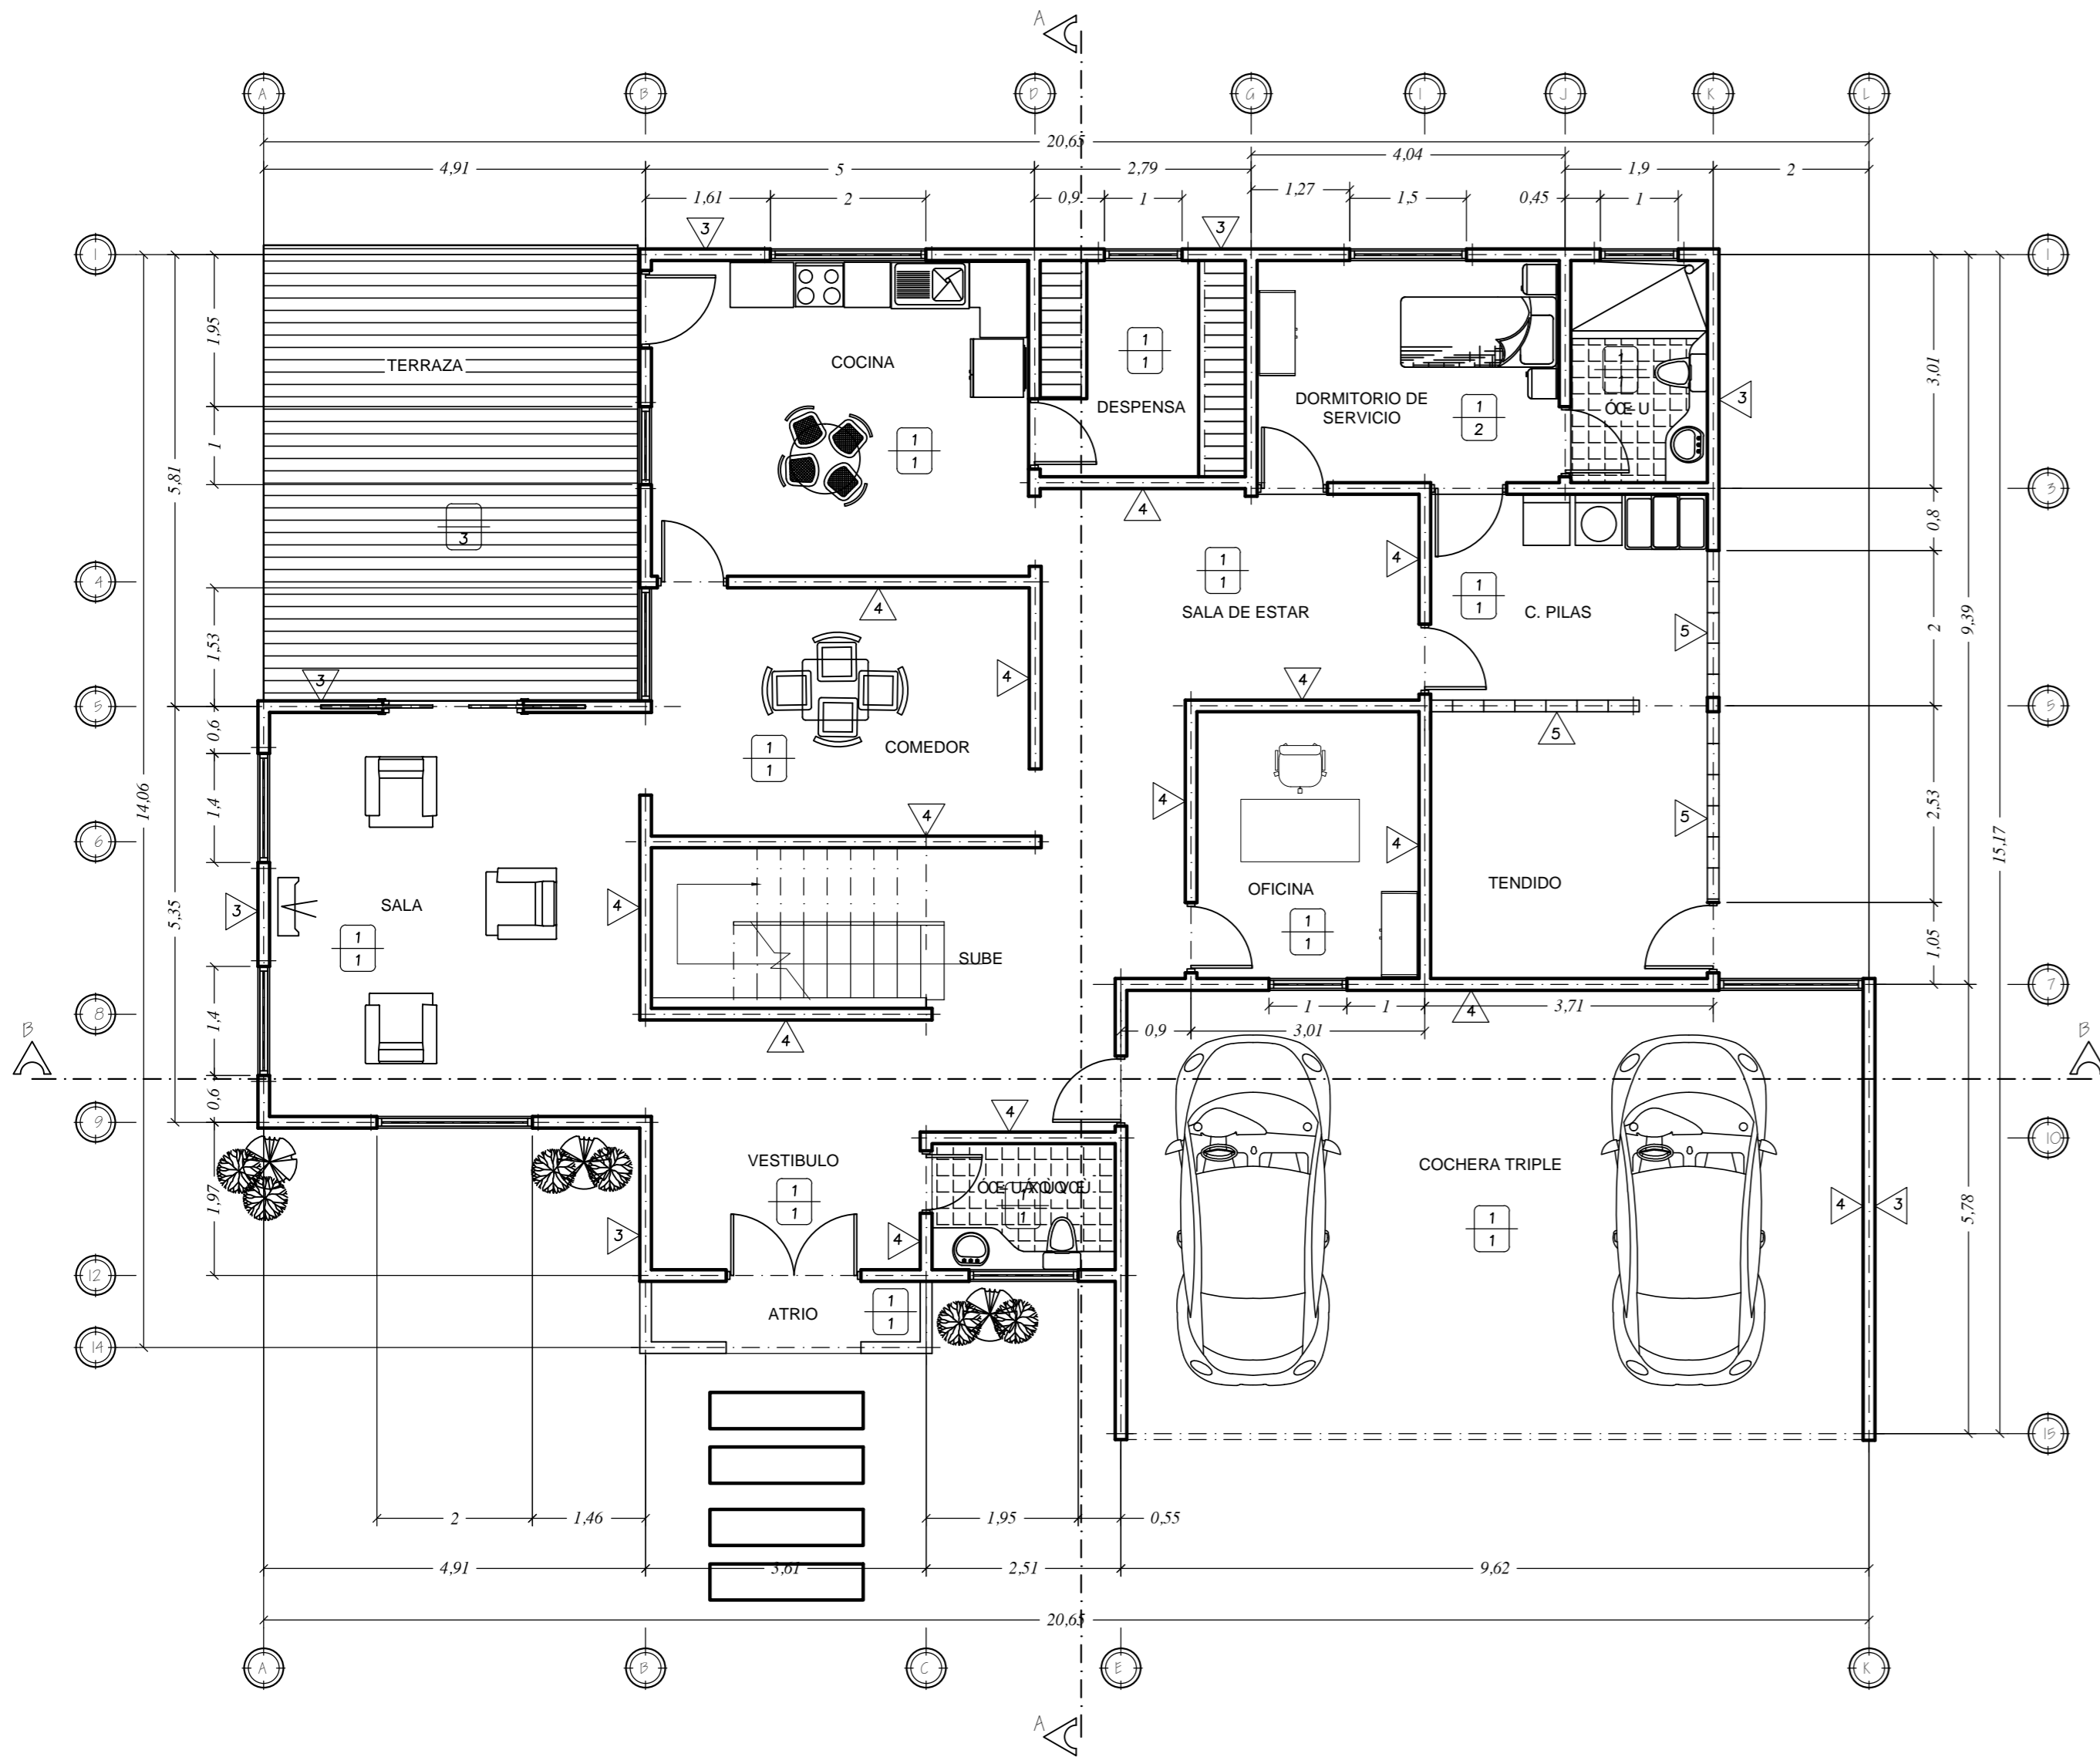

PLANTA DE DISTRIBUCION ARQUITECTONICA
PRIMER NIVEL

ESCALA 1:75

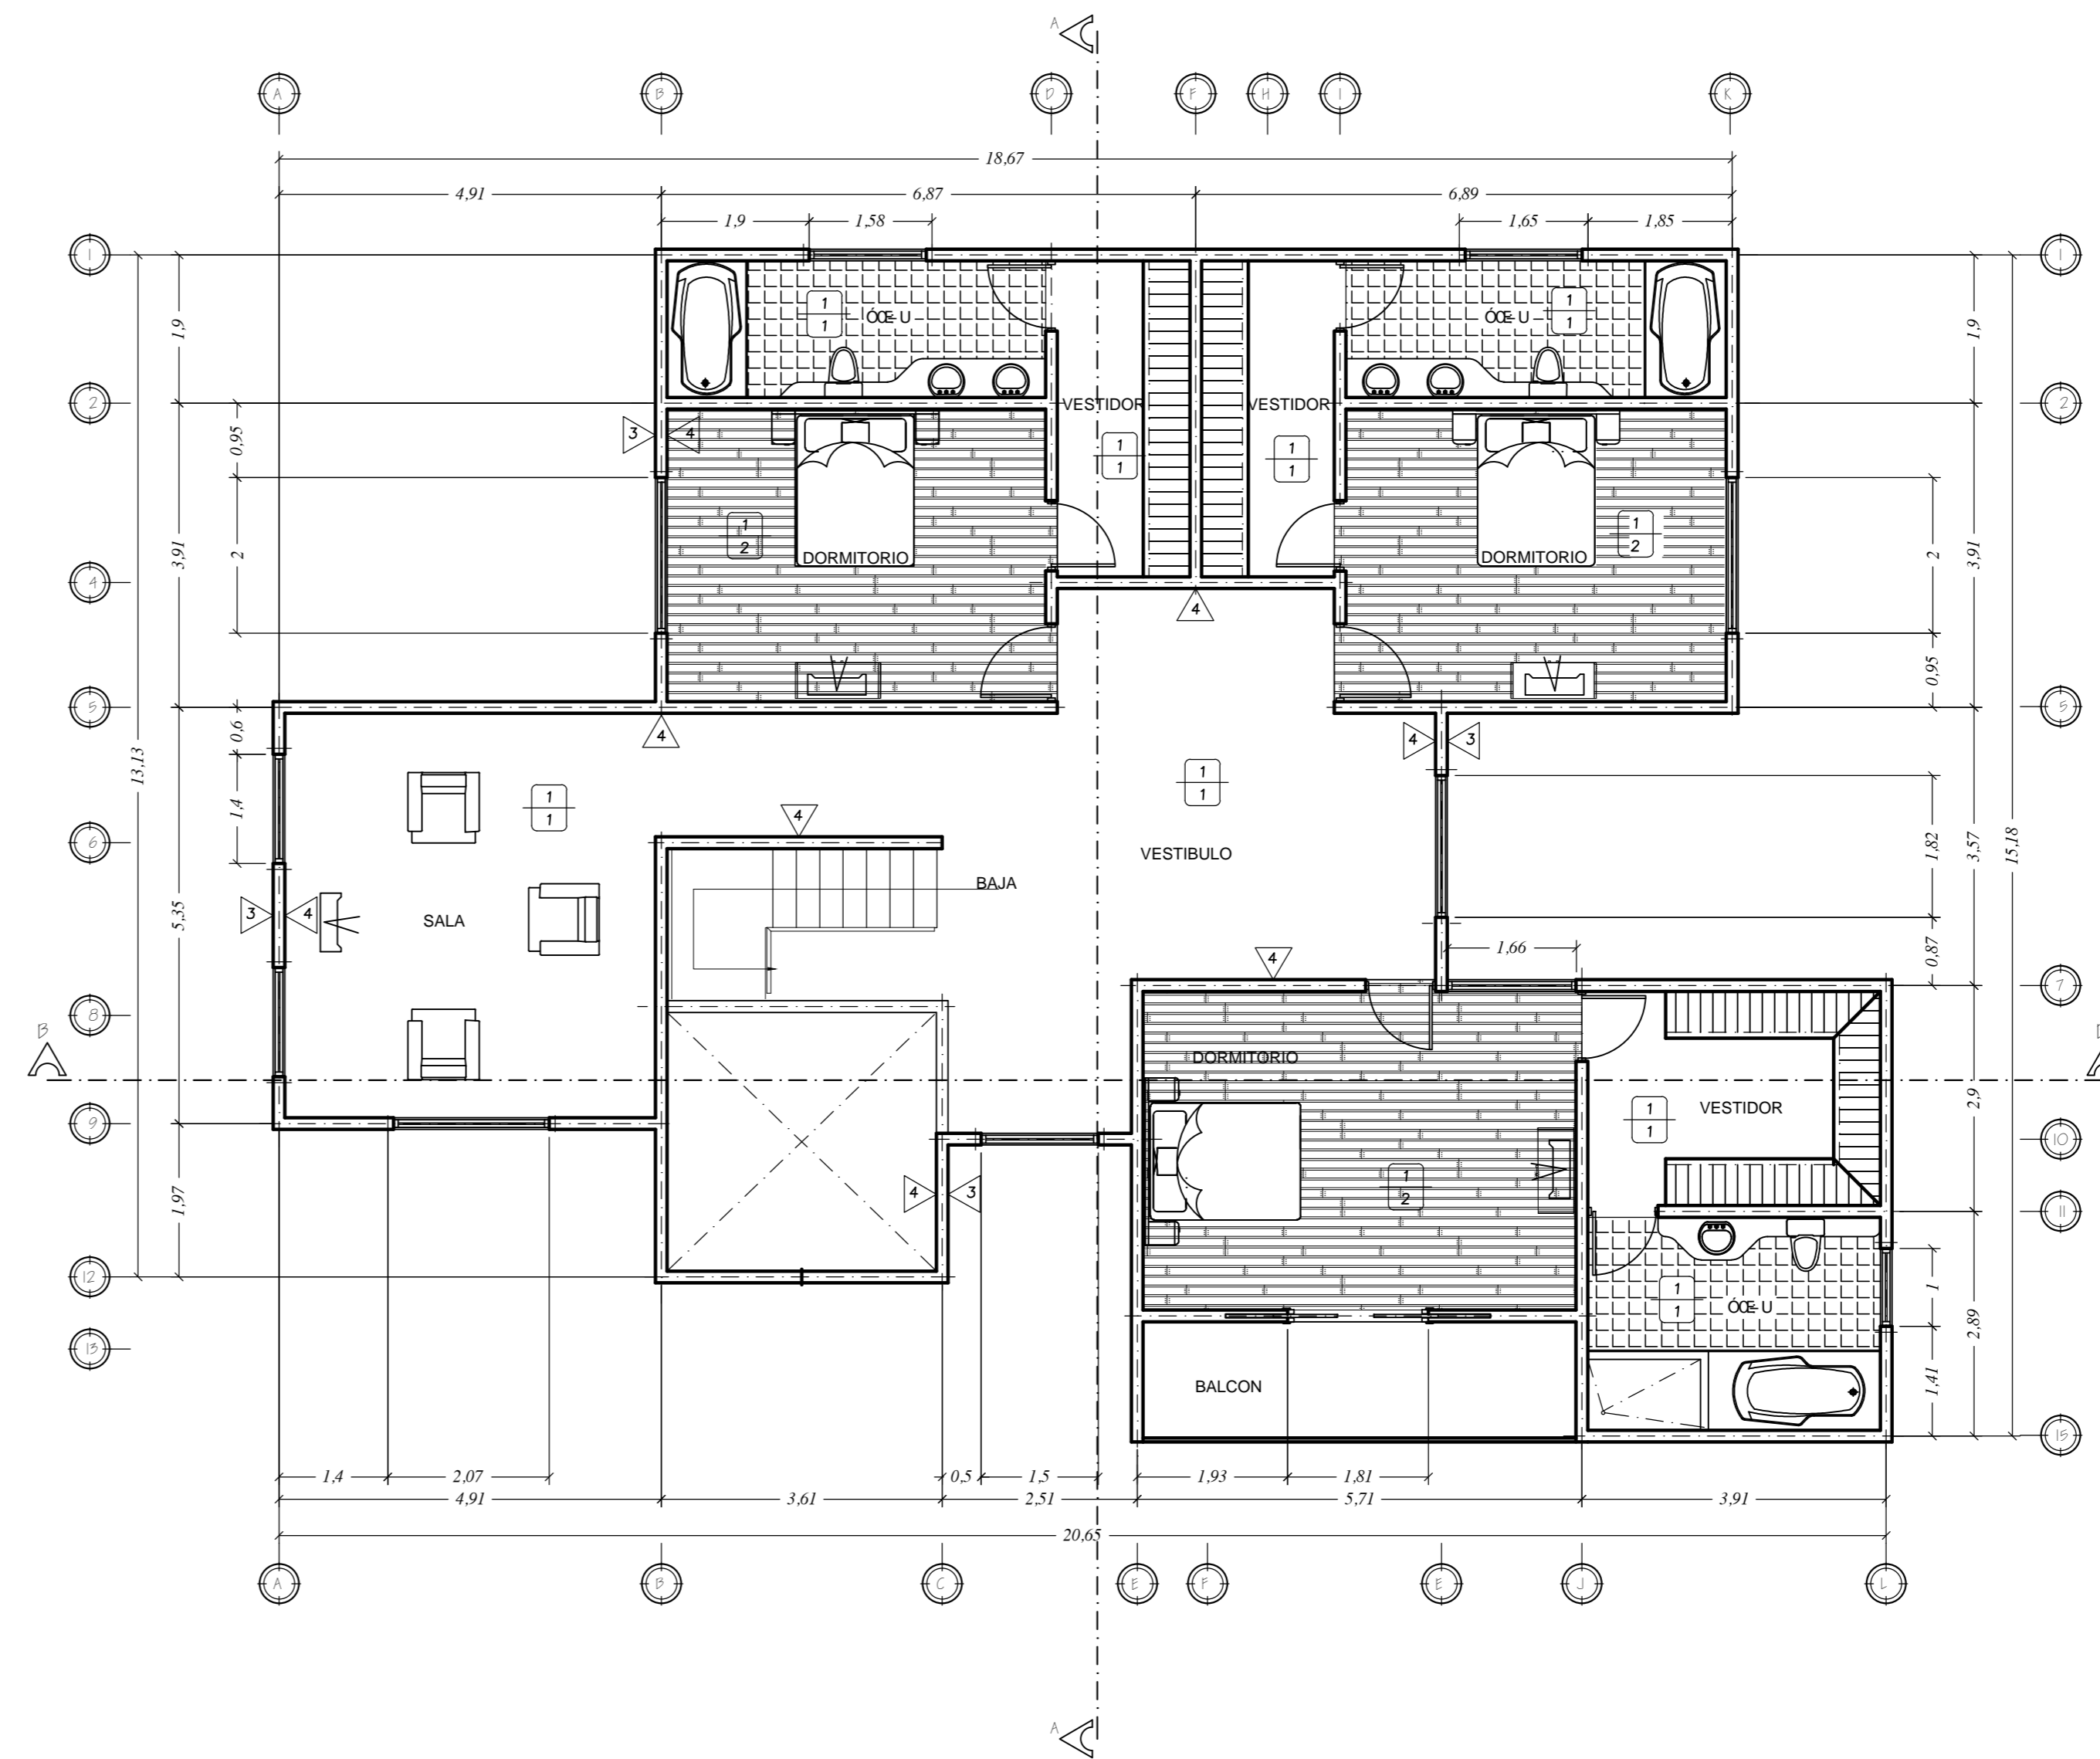

PLANTA DE DISTRIBUCION ARQUITECTONICA
SEGUNDO NIVEL

ESCALA 1:75



COLEGIO FEDERADO DE INGENIEROS
Y DE ARQUITECTOS DE COSTA RICA

Modelo PT-V-03

493 m2

ESTE PLANO SE UTILIZARÁ, ÚNICAMENTE, PARA LA DETERMINACIÓN DE LOS COMPONENTES DEL PROTOTIPO INDICADO EN EL CAJETIN DE ESTA LÁMINA. EL CUAL ES UNO DE LOS INSUMOS UTILIZADOS PARA EL CÁLCULO DE LA CUENTA DE PRODUCCIÓN DE LA CONSTRUCCIÓN PRIVADA, CONSIDERADA EN EL PROYECTO DE CAMBIO DE AÑO BASE DEL BANCO CENTRAL DE COSTA RICA. NO PODRÁ SER UTILIZADO PARA TRÁMITES DE CONSTRUCCIÓN, O DE NINGÚN OTRO TIPO.

PROVINCIA CANTÓN DISTRITO

Elaborado por:
Unidad de Ejecución de
Proyectos

PROF. RESPONSABLE DEL DISEÑO:
NOMBRE: ING. MARCIAL RIVERA RODRIGUEZ

FIRMA: ICO-15697

INFORMACIÓN REGISTRO PÚBLICO
PROPIETARIO:
CATASTRO:
SITA: FOLIO REAL:

CONTENIDO
PLANTA DE DISTRIBUCION
ARQUITECTONICA
-PRIMER NIVEL
-SEGUNDO NIVEL.
TABLA DE ACABADOS.

ESCALA	FECHA	LÁMINA
INDICADA	JULIO-2012	1/8