

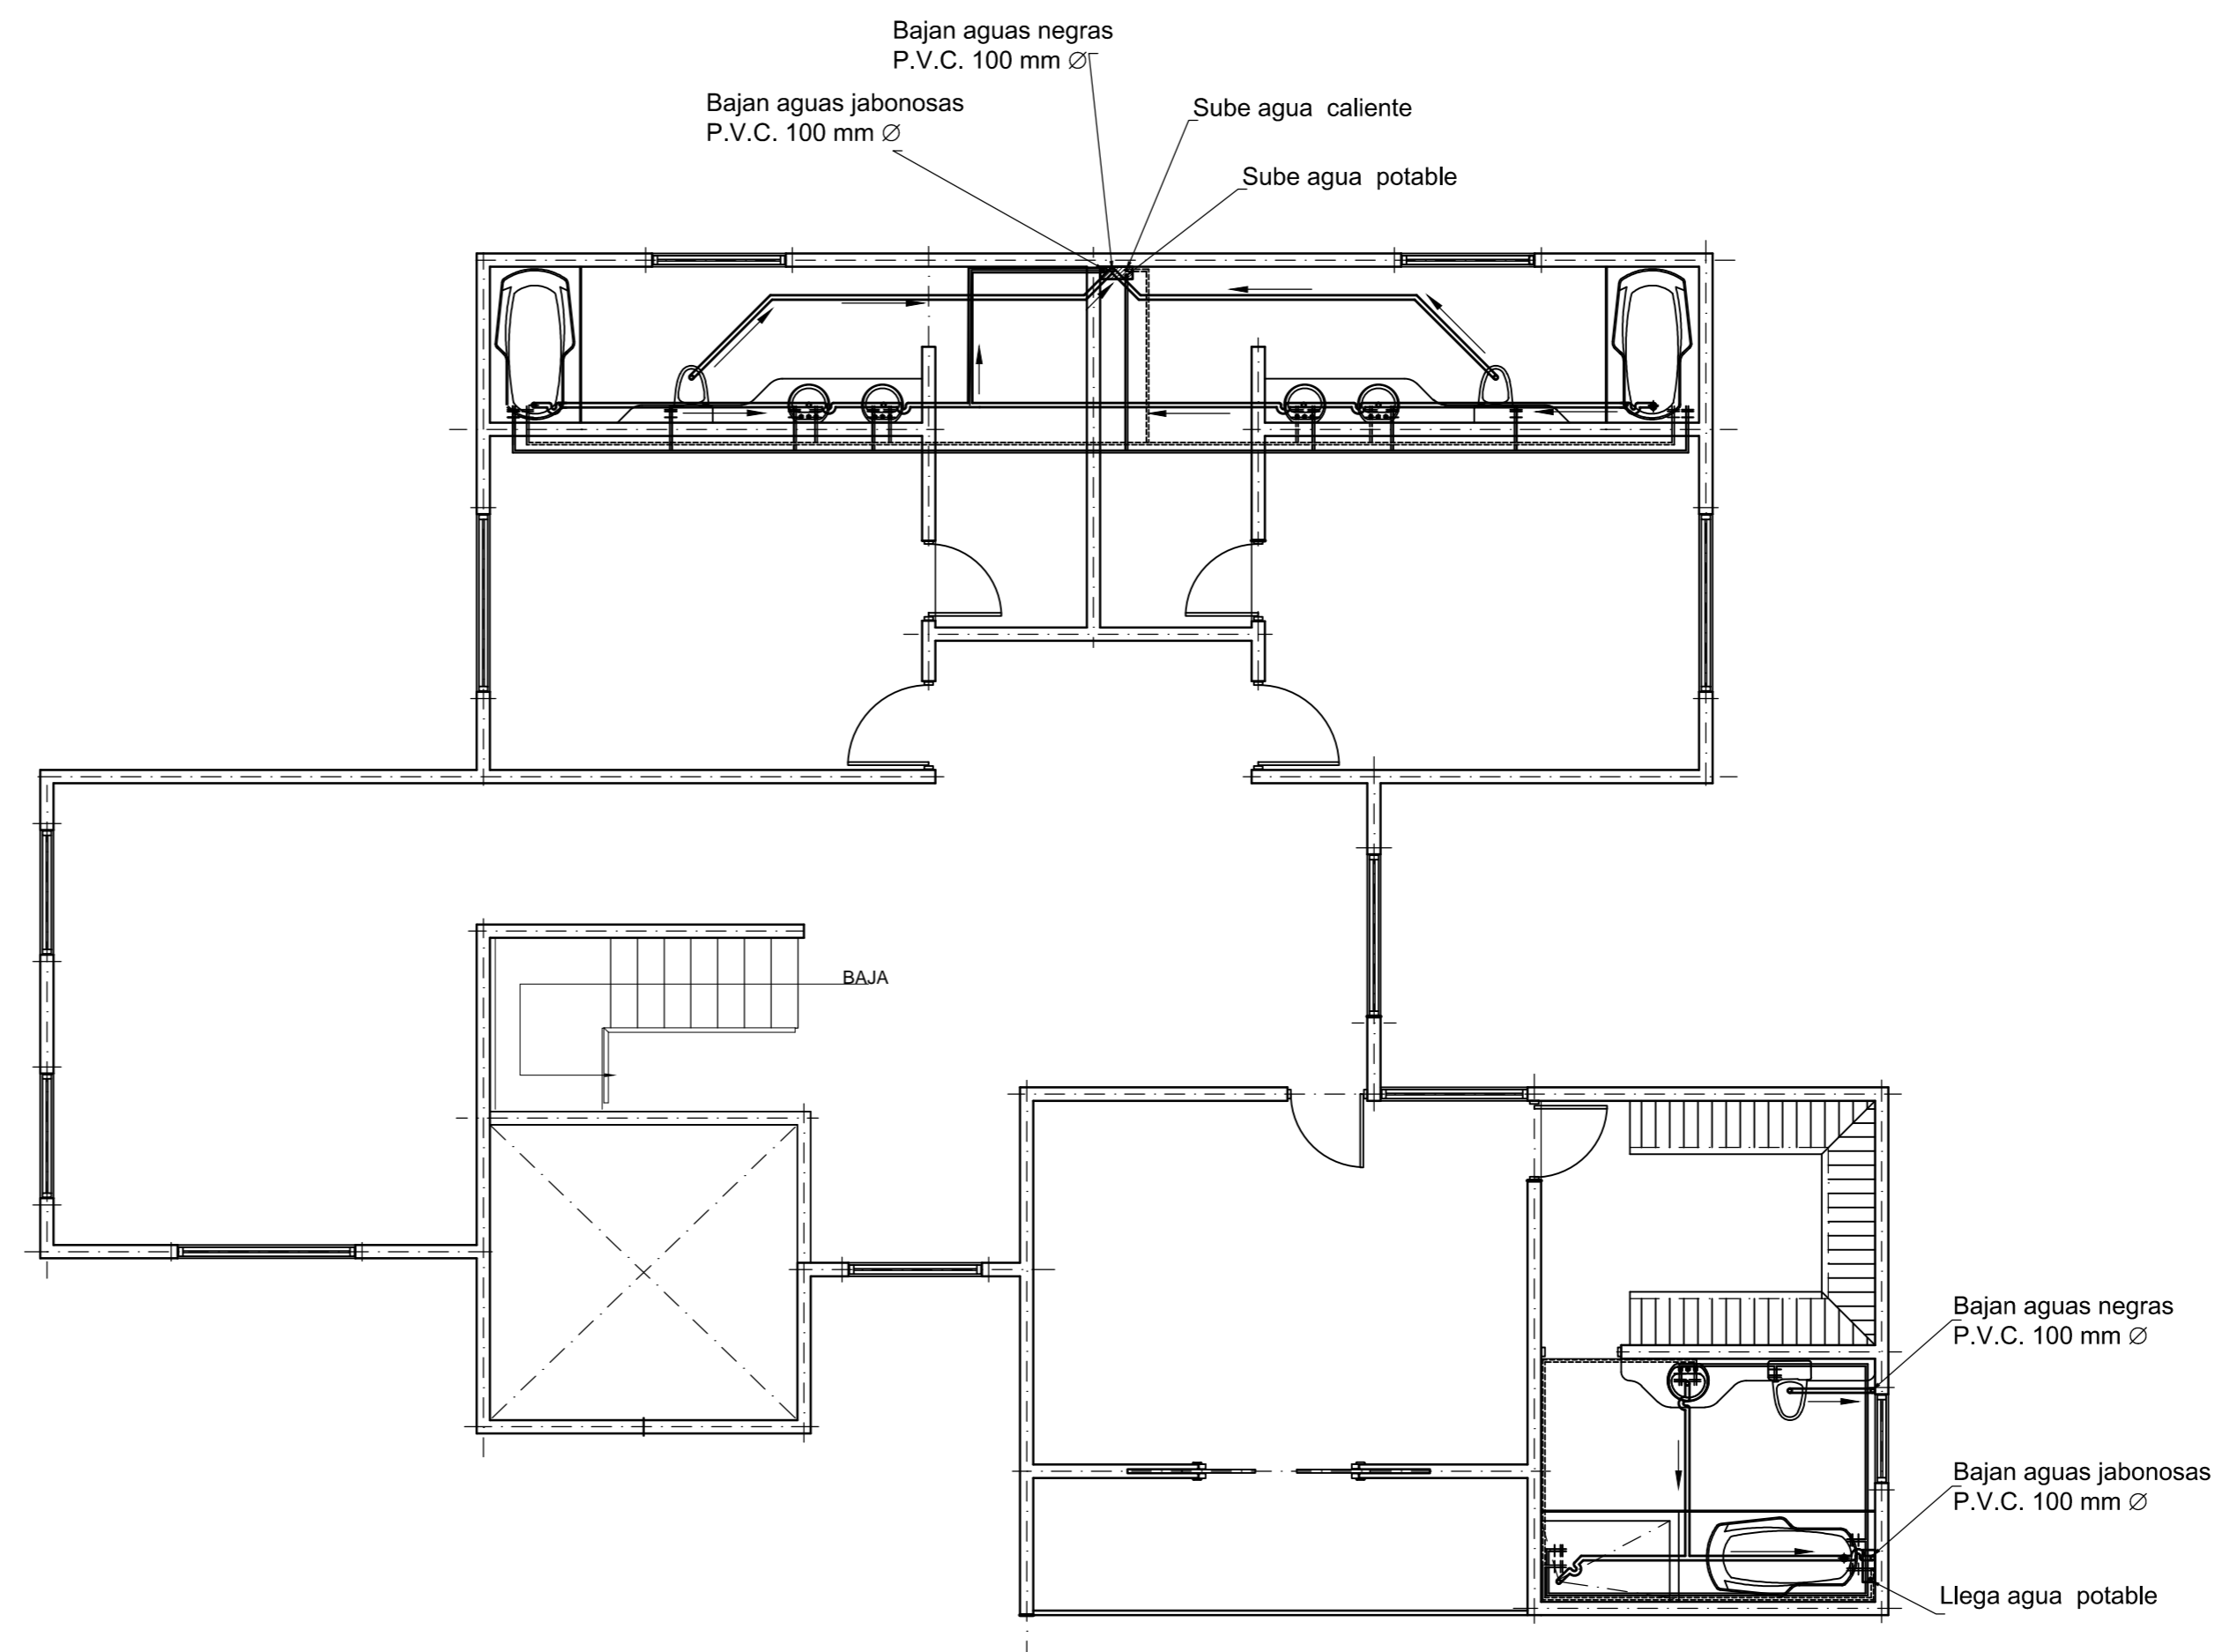


PLANTA DE OBRA MECANICA.
AGUAS NEGRAS, AGUAS JABONOSAS Y AGUA POTABLE
PRIMER NIVEL

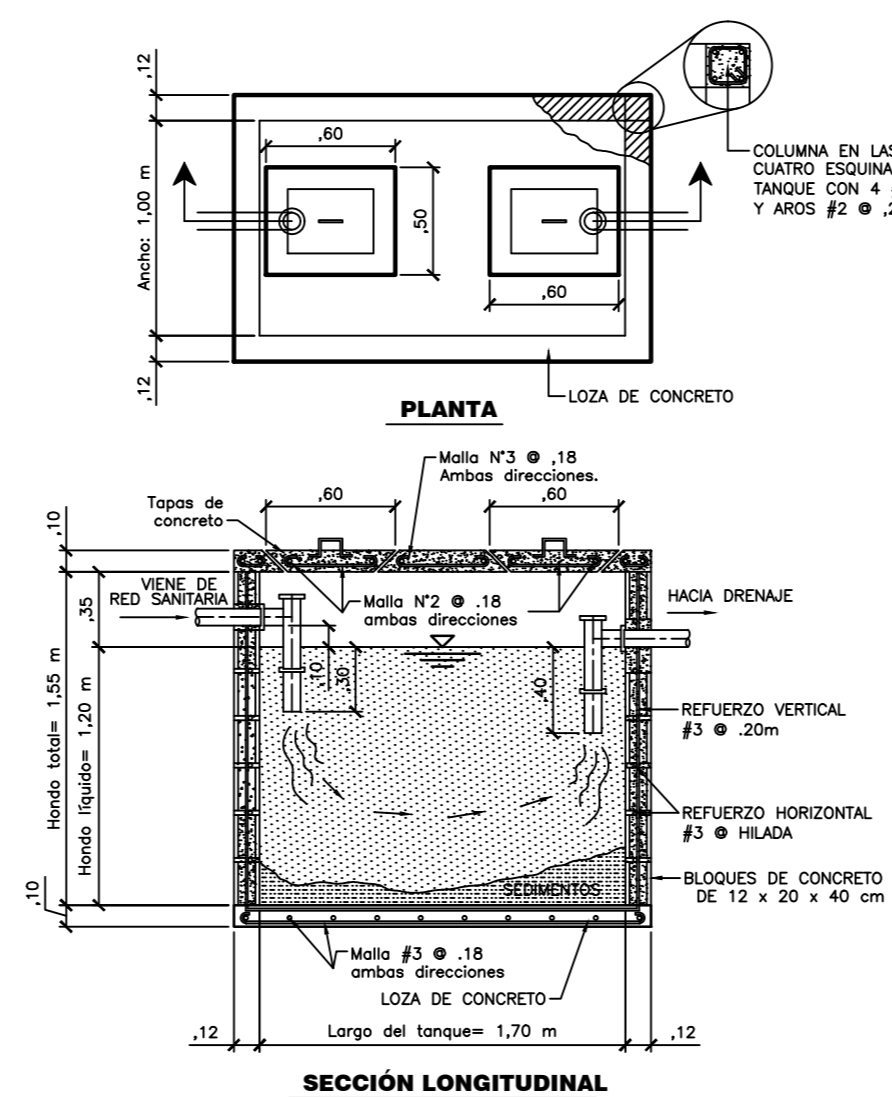


PLANTA DE OBRA MECANICA.
AGUAS NEGRAS, AGUAS JABONOSAS Y AGUA POTABLE
SEGUNDO NIVEL

SIMBOLOGIA MECANICA	
SIMBOLO	DESCRIPCION
	TUBERIA DE AGUA FRIA EN PVC, DIAMETRO Y DIRECCION DE FLUJO INDICADOS
	SALIDA EN PARED.
	VALVULA DE COMPUERTA O BOLA
	VALVULA DE RETENCION (CHECK), DIRECCION DE FLUJO INDICADO
	TUBERIA DE AGUAS NEGRAS EN PVC, DIAMETRO Y DIRECCION DE FLUJO INDICADOS
	TUBERIA DE DRENAJE SANITARIO EN PVC PERFORADO SIMILAR TUBO DRENASEP DE AMANCO
	DESCARGA DE PIEZA O ACCESORIO SANITARIO CON SIFON INCORPORADO O EXPUESTO BAJO MUEBLE
	IGUAL AL ANTERIOR, SOLO QUE EL SIFON SE INSTALA EN LA TUBERIA
	CENICERO. VER DETALLE
	CAJA DE REGISTRO. VER DETALLE
	CAJA DE REGISTRO PLUVIAL

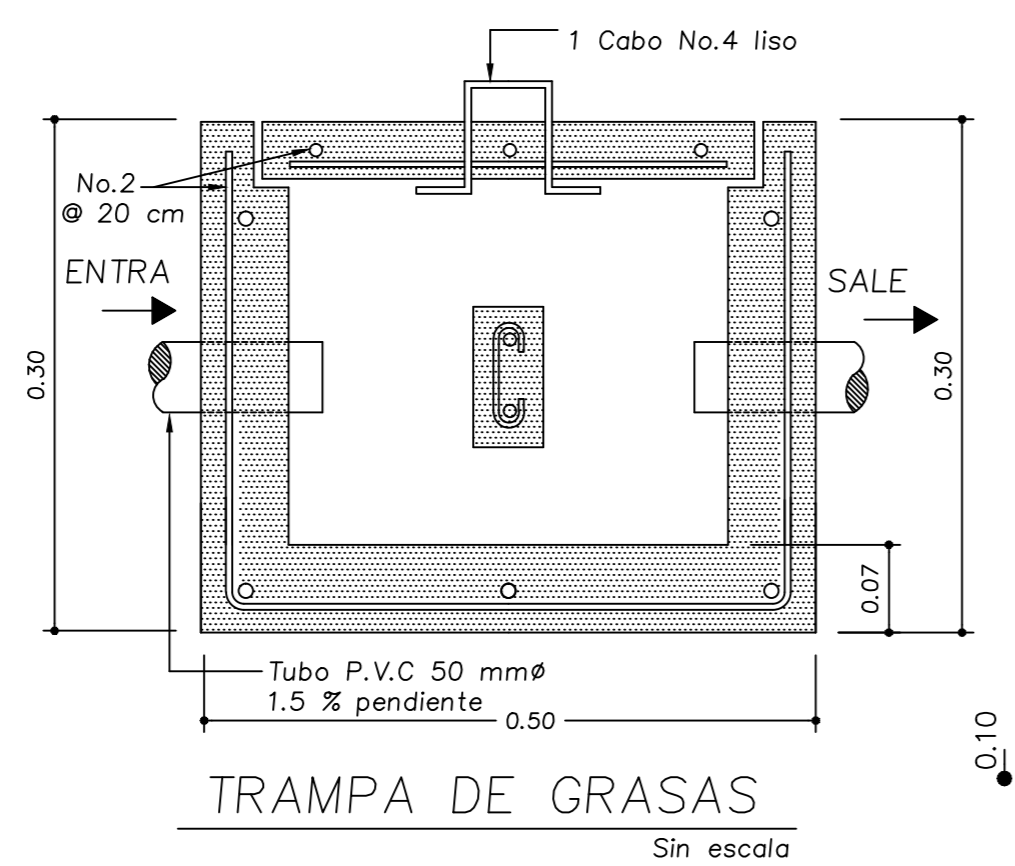

DETALLE DEL TANQUE SEPTICO
SIN ESCALA

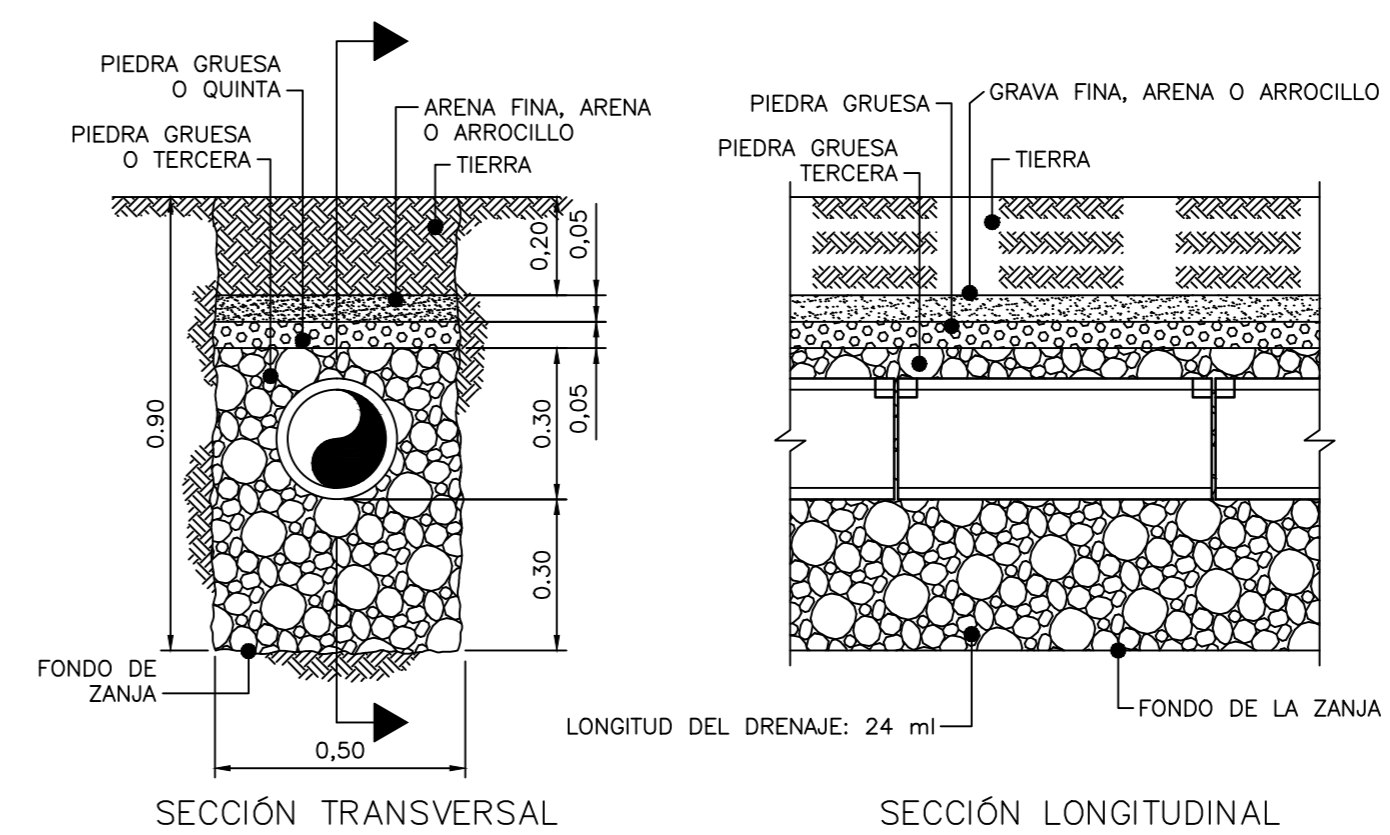

DETALLE DE DRENAJE
SIN ESCALA

ESTE PLANO SE UTILIZARÁ, ÚNICAMENTE, PARA LA DETERMINACIÓN DE LOS COMPONENTES DEL PROTOTIPO INDICADO EN EL CAJETIN DE ESTA LÁMINA, EL CUAL ES UNO DE LOS INSUMOS UTILIZADOS PARA EL CÁLCULO DE LA CUENTA DE PRODUCCIÓN DE LA CONSTRUCCIÓN PRIVADA, CONSIDERADA EN EL PROYECTO DE CAMBIO DE AÑO BASE DEL BANCO CENTRAL DE COSTA RICA. NO PODRÁ SER UTILIZADO PARA TRÁMITES DE CONSTRUCCIÓN, O DE NINGÚN OTRO TIPO.

PROVINCIA CANTÓN DISTRITO

Elaborado por:
Unidad de Ejecución de Proyectos

PROF. RESPONSABLE DEL DISEÑO:
NOMBRE: ING. MARCIAL RIVERA RODRIGUEZ

FIRMA: ICO-15697

INFORMACION REGISTRO PÚBLICO
PROPIETARIO:
CATASTRO:
SITA: FOLIO REAL:

CONTENIDO
PLANTA DE OBRA MECANICA
NOTAS Y DETALLES